


RZUT DACHU

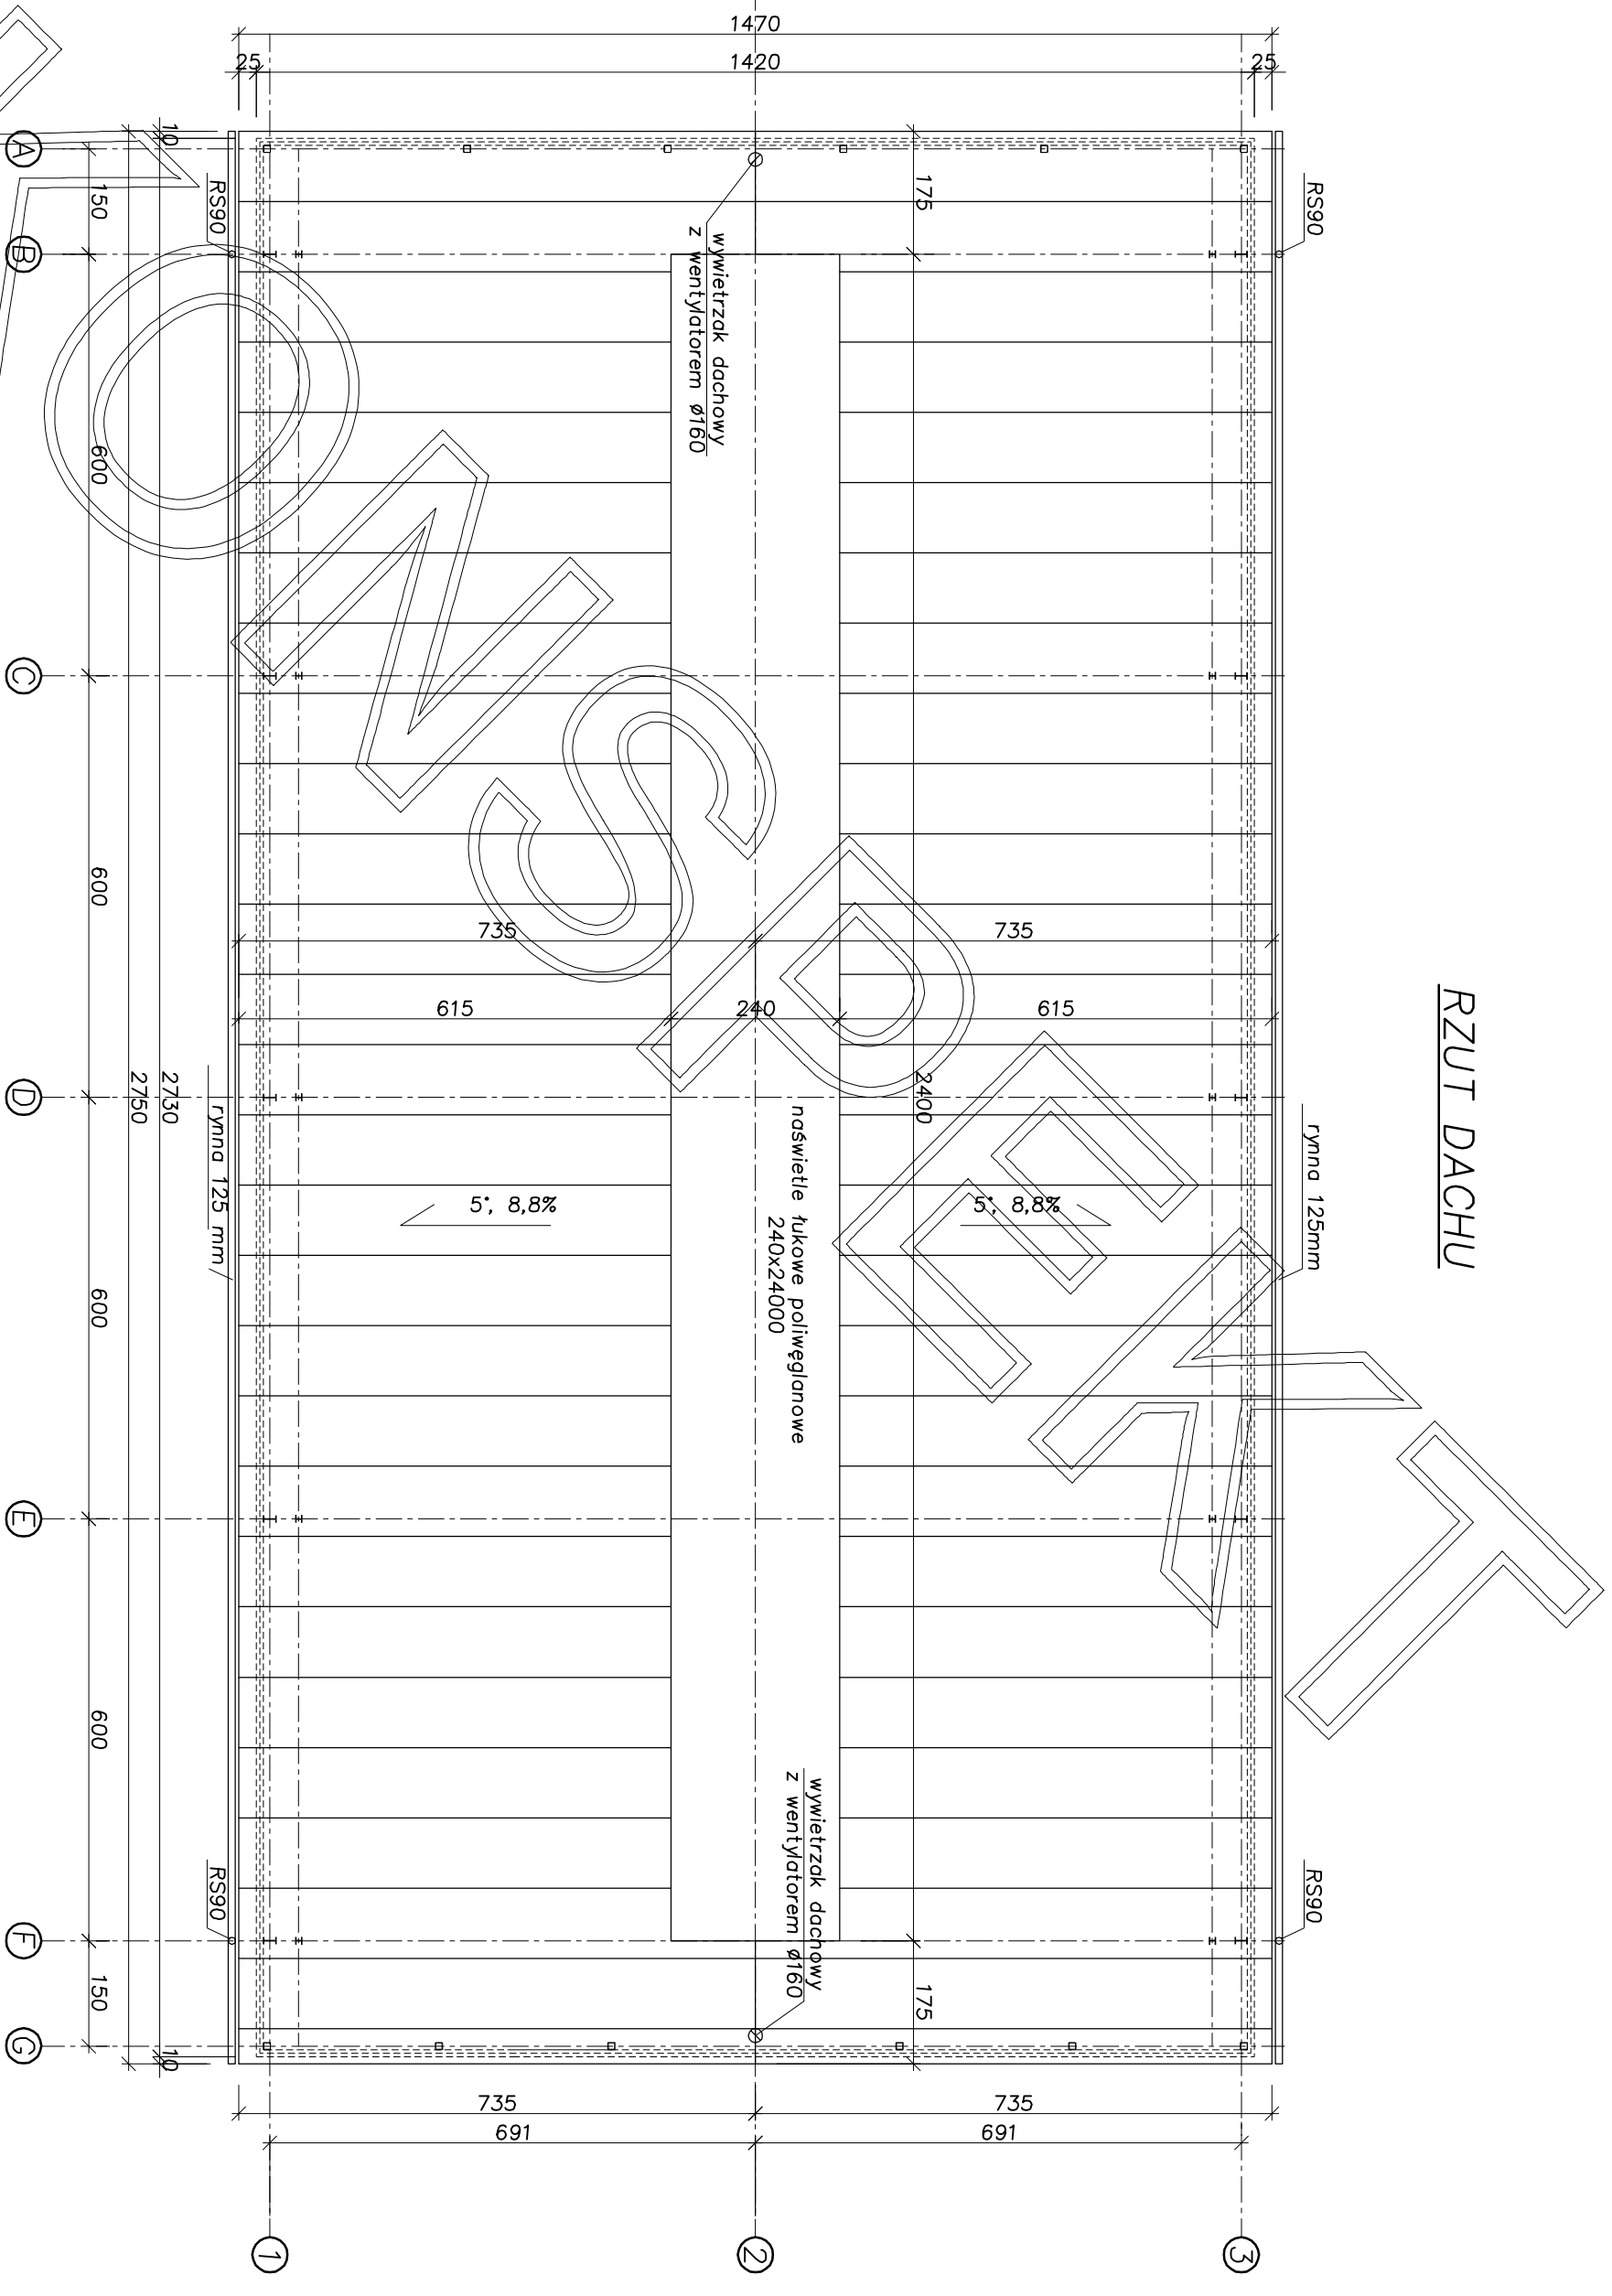

Konspekt Inwestor:	HALE STALOWE 43-608 JAWORZNO Ul. DĄB 67 tel: 616-70-42, kom. 0-605-278-447			Format: A3 Skala: 1:100	Nazwa rysunku: Rzut dachu	Nr rys.: A2
	PROJEKTOWAŁ SPRACOWAŁA Nazwa i adres obiektu budowlanego	IMIĘ I NAZWISKO NR. UPRAWN. DATA	PODPIS			