
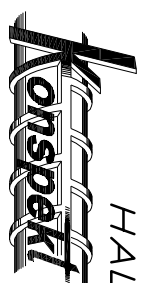


# PRZEKRÓJ A-A

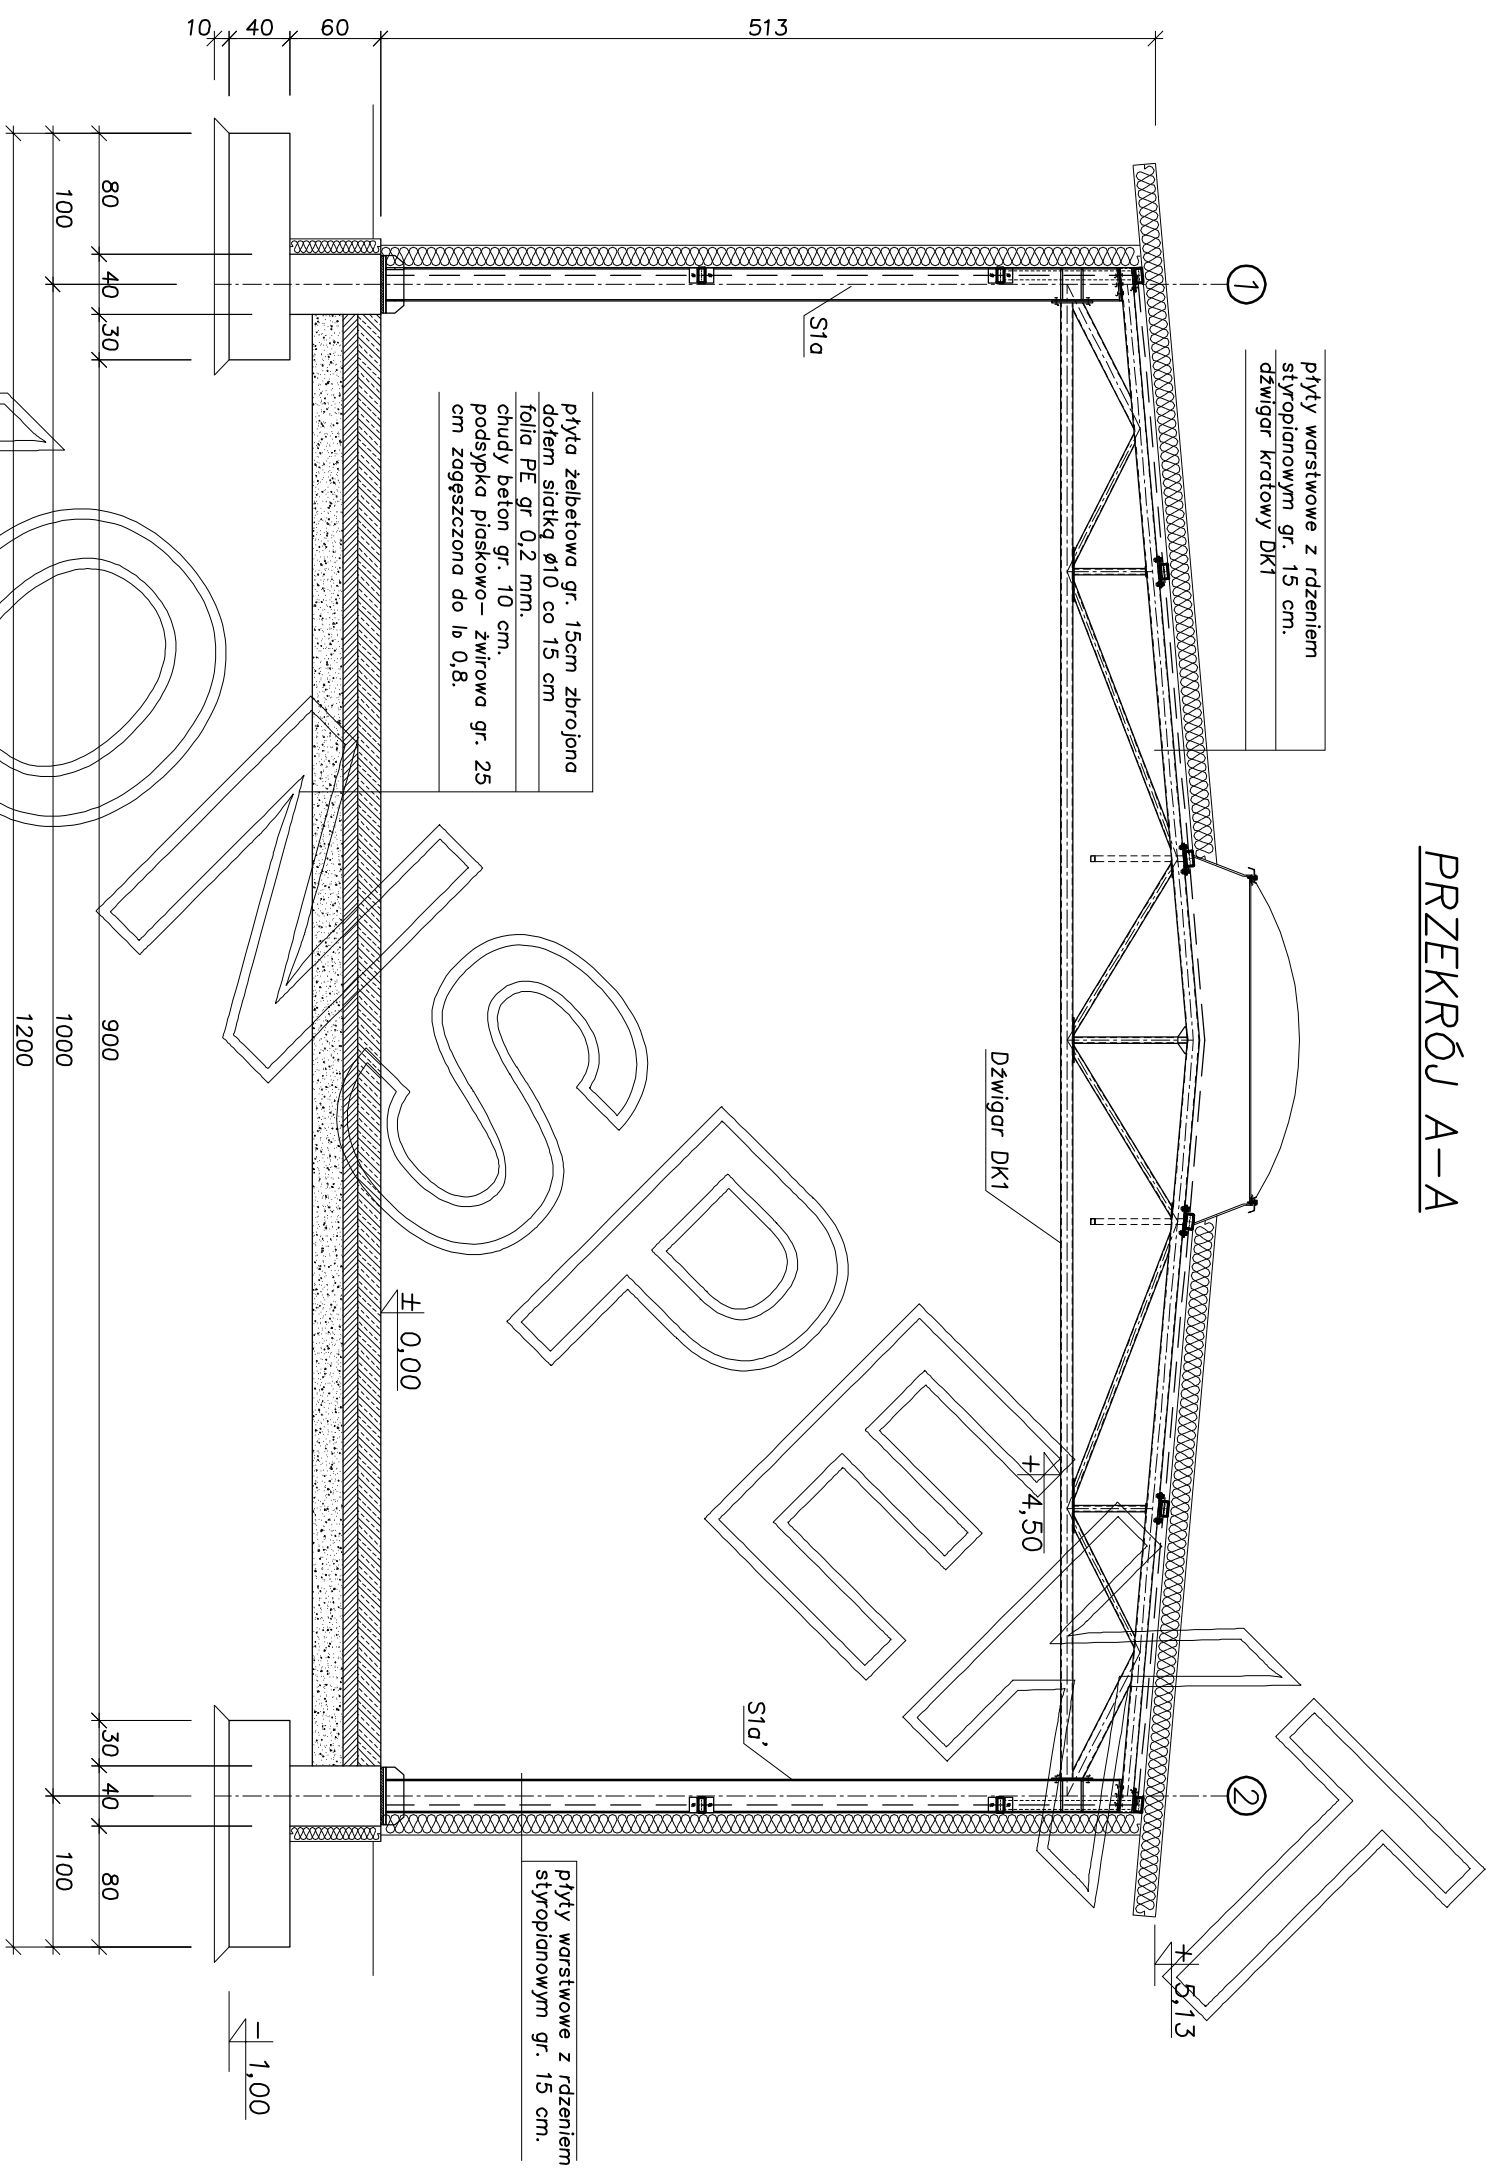

**HALE STALOWE**  
 43-608 JAWORZNO  
 Ul. DĄB 67  
 tel: 616-70-42, kom. 0-605-278-447

Investor

Format:

A3

Skala

1:50

Nazwa rysunku

PRZEKRÓJ A-A

Nr rys.

A?

PROJEKTOWAŁ	IMIĘ I NAZWISKO	NR. UPRAWN.	DATA	PODPIS
SPRAWDZIŁ				

Nazwa i adres obiektu budowlanego