



RZUT DACHU

↓ W3 ↓

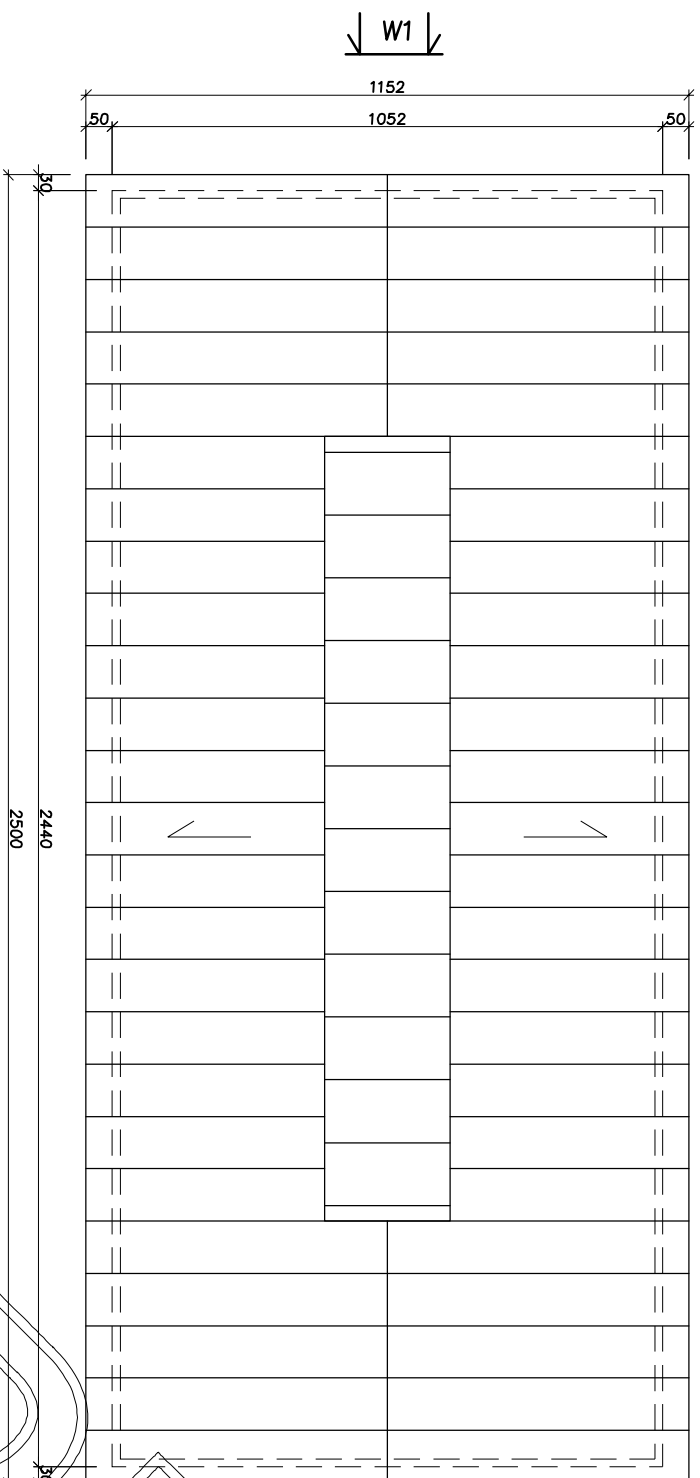


↑ W1 ↓

WIDOK W1

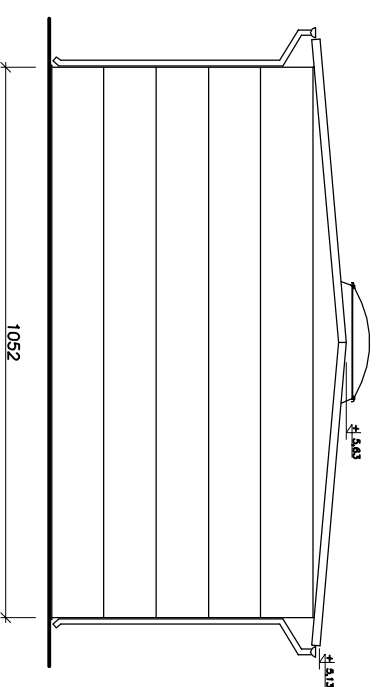


WIDOK W2

↑ W2 ↓

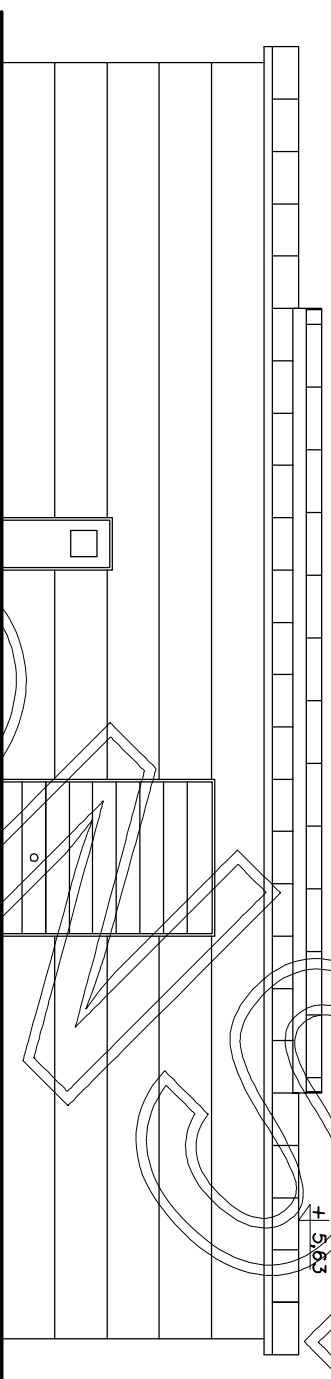

WIDOK W3

± 5.63

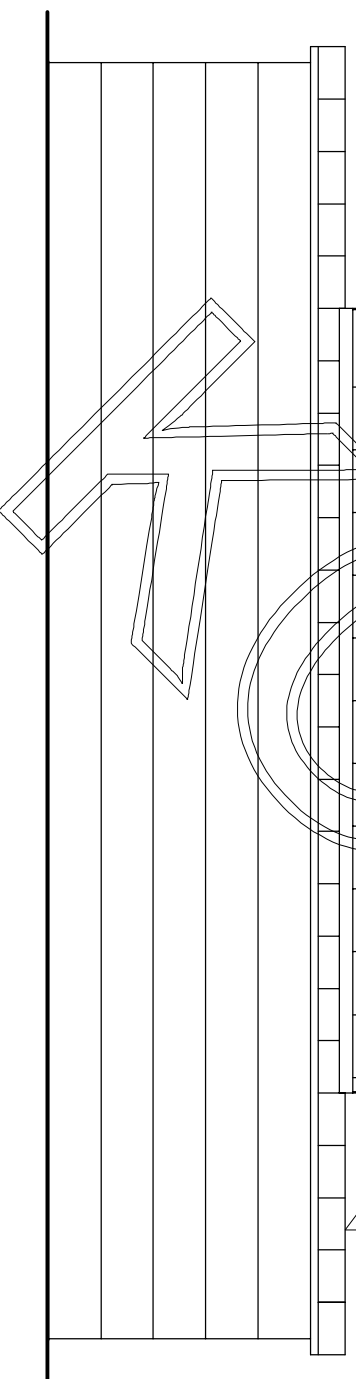

HALE STALOWE		INW. I NAZWA		NR. USTAWIENIA		DATA		PROJEKT	
43-608 JAWORZNO		NAZWA I ADRES OBIEKTU BUDOWANEGO							
UL. DĄB 67		RZUT DACHU, ELEWACJE							
Inwestor: KONSPEKT		Forma: Szkielet		A2		1:100		Nr. rys. A1	
ul. 6/6-7/0-42, korn. 0-609-278-447		Nazwa rysunku							