RZUT PRZYZIEMIA

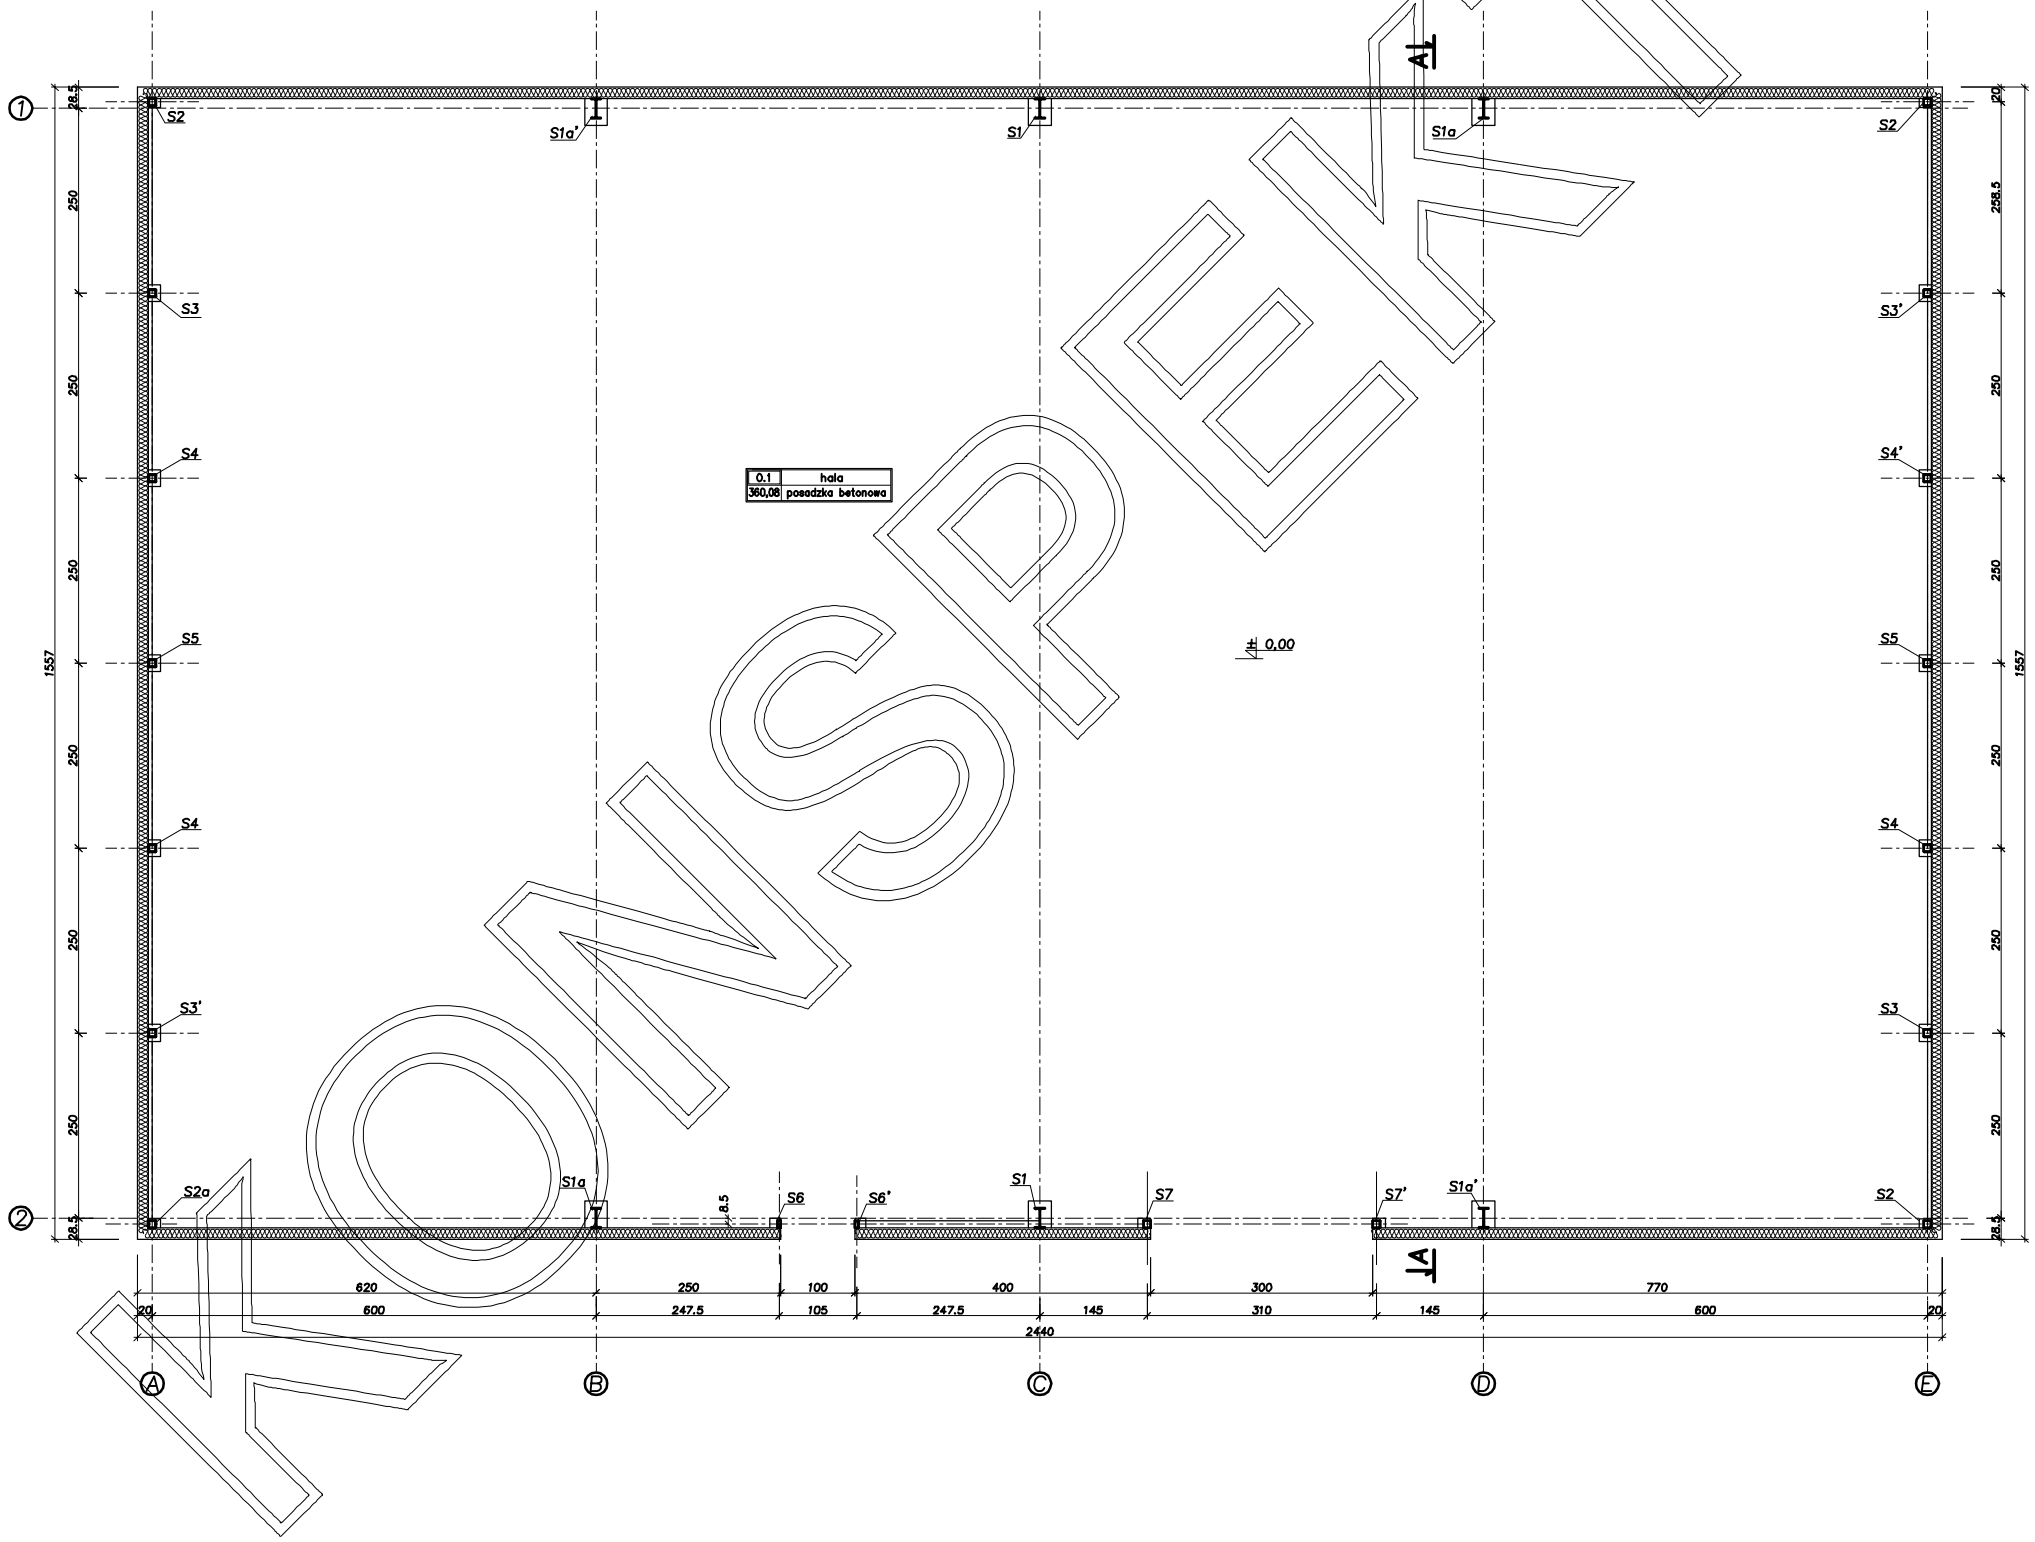

KONSPEKT

PRACOWNIA PROJEKTOWA
43-608 JAWORZNO
Ul. DĄB 67
tel. 616-70-42, kom. 0-605-278-447

	IMIĘ I NAZWISKO	NR. UPRAWN.	DATA	PODPIS
PROJEKTOWAŁ				
SPRAWDZAJĄCY				

Nazwa i adres obiektu budowlanego

Inwestor

Format: A2

Skala: 1:50

Nazwa rysunku: RZUT PRZYZIEMIA

Nr rys.: K?