


# PRZEKRÓJ A-A

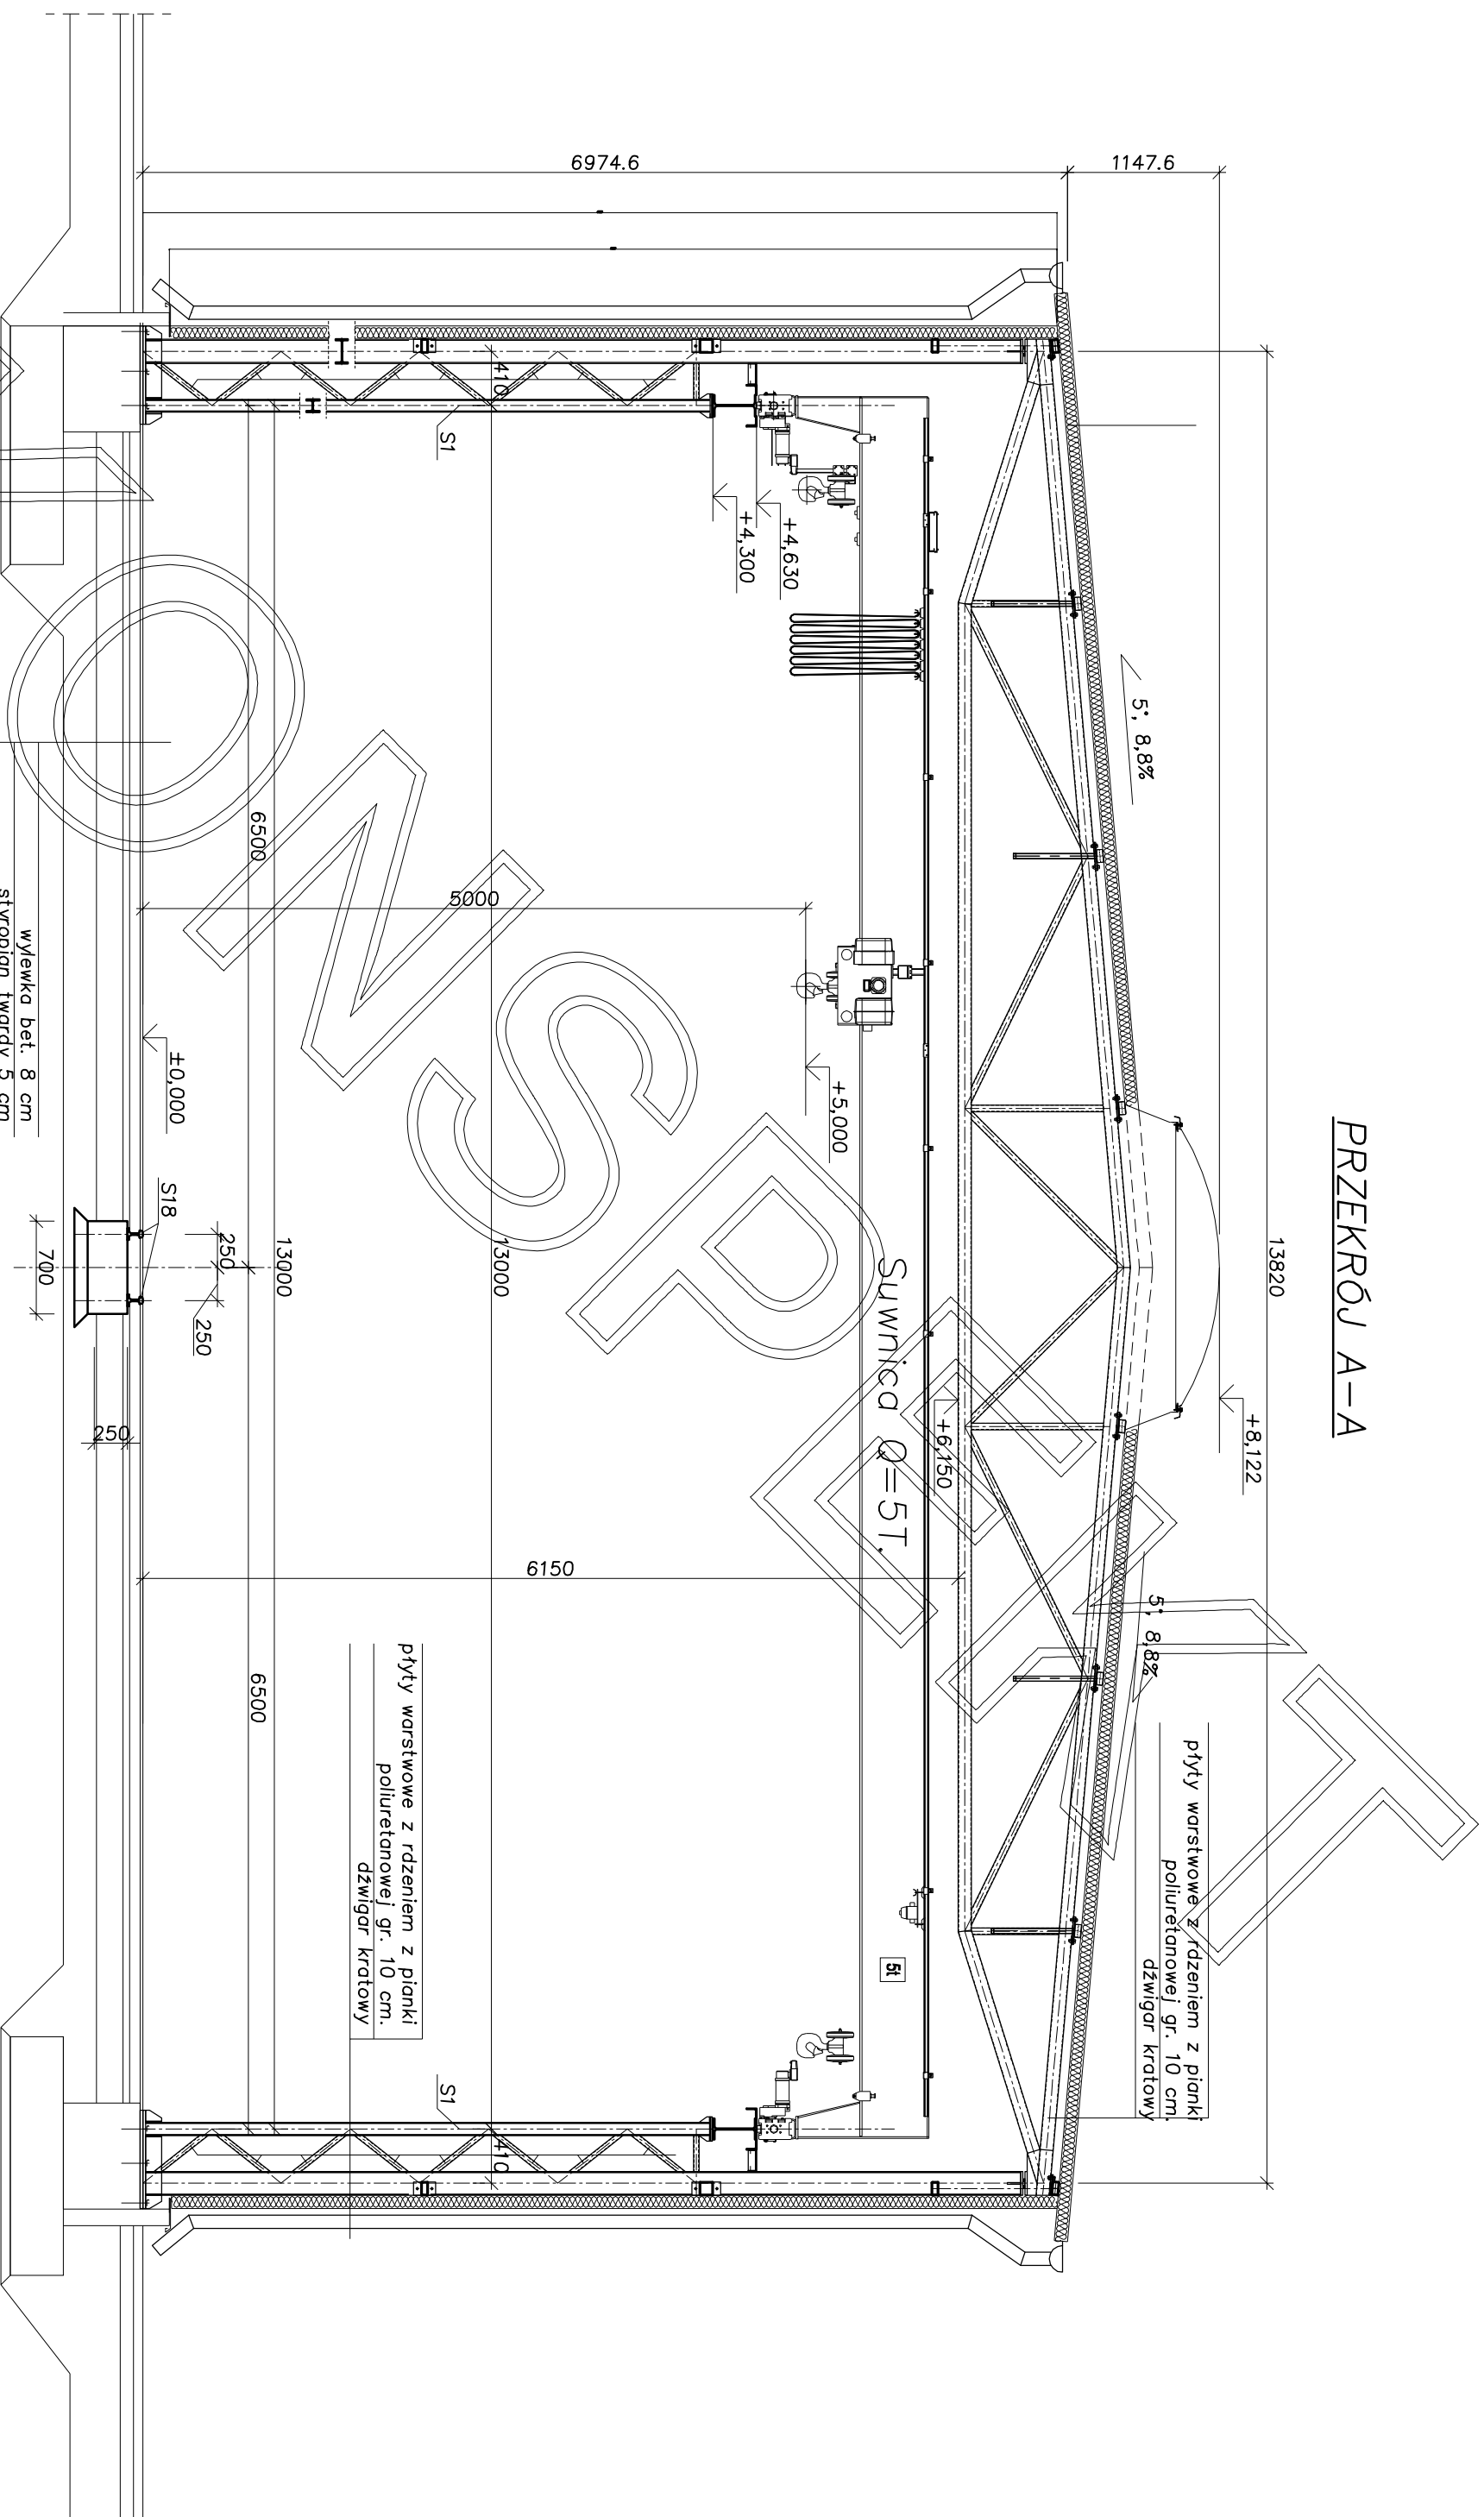

wylewka bet. 8 cm  
 styropian twardej 5 cm  
 płyta żelbetowa gr. 20 cm zbrojona  
 dotem siatką ø10 co 15 cm.  
 folia PE gr. 0,2 mm.  
 podsypka płaskowa - żwirowa  
 gr. 25 cm zagęszczona do ID 0,8.

płyty warstwowe z rdzeniem z pianki  
 poliuretanowej gr. 10 cm,  
 dźwigar kratowy

płyty warstwowe z rdzeniem z pianki  
 poliuretanowej gr. 10 cm,  
 dźwigar kratowy

Suwnica Ø=5T.

<b>Konspekt</b> HAŁE STALOWE 43-608 JAWORZNO UL. DĄB 67 tel. 616-70-42, kom. 0-605-278-447		Inwestor: Format: A3	Skala: 1:50	Nazwa rysunku: Przekrój A-A	Nr. rys.: A3
PROJEKTOWAŁ SPRAWDZIŁA Nazwa i adres obiektu budowlanego	IMIĘ I NAZWISKO NR. UPRAWNI. DATA	PODPIS			