PRZEKRÓJ A–A

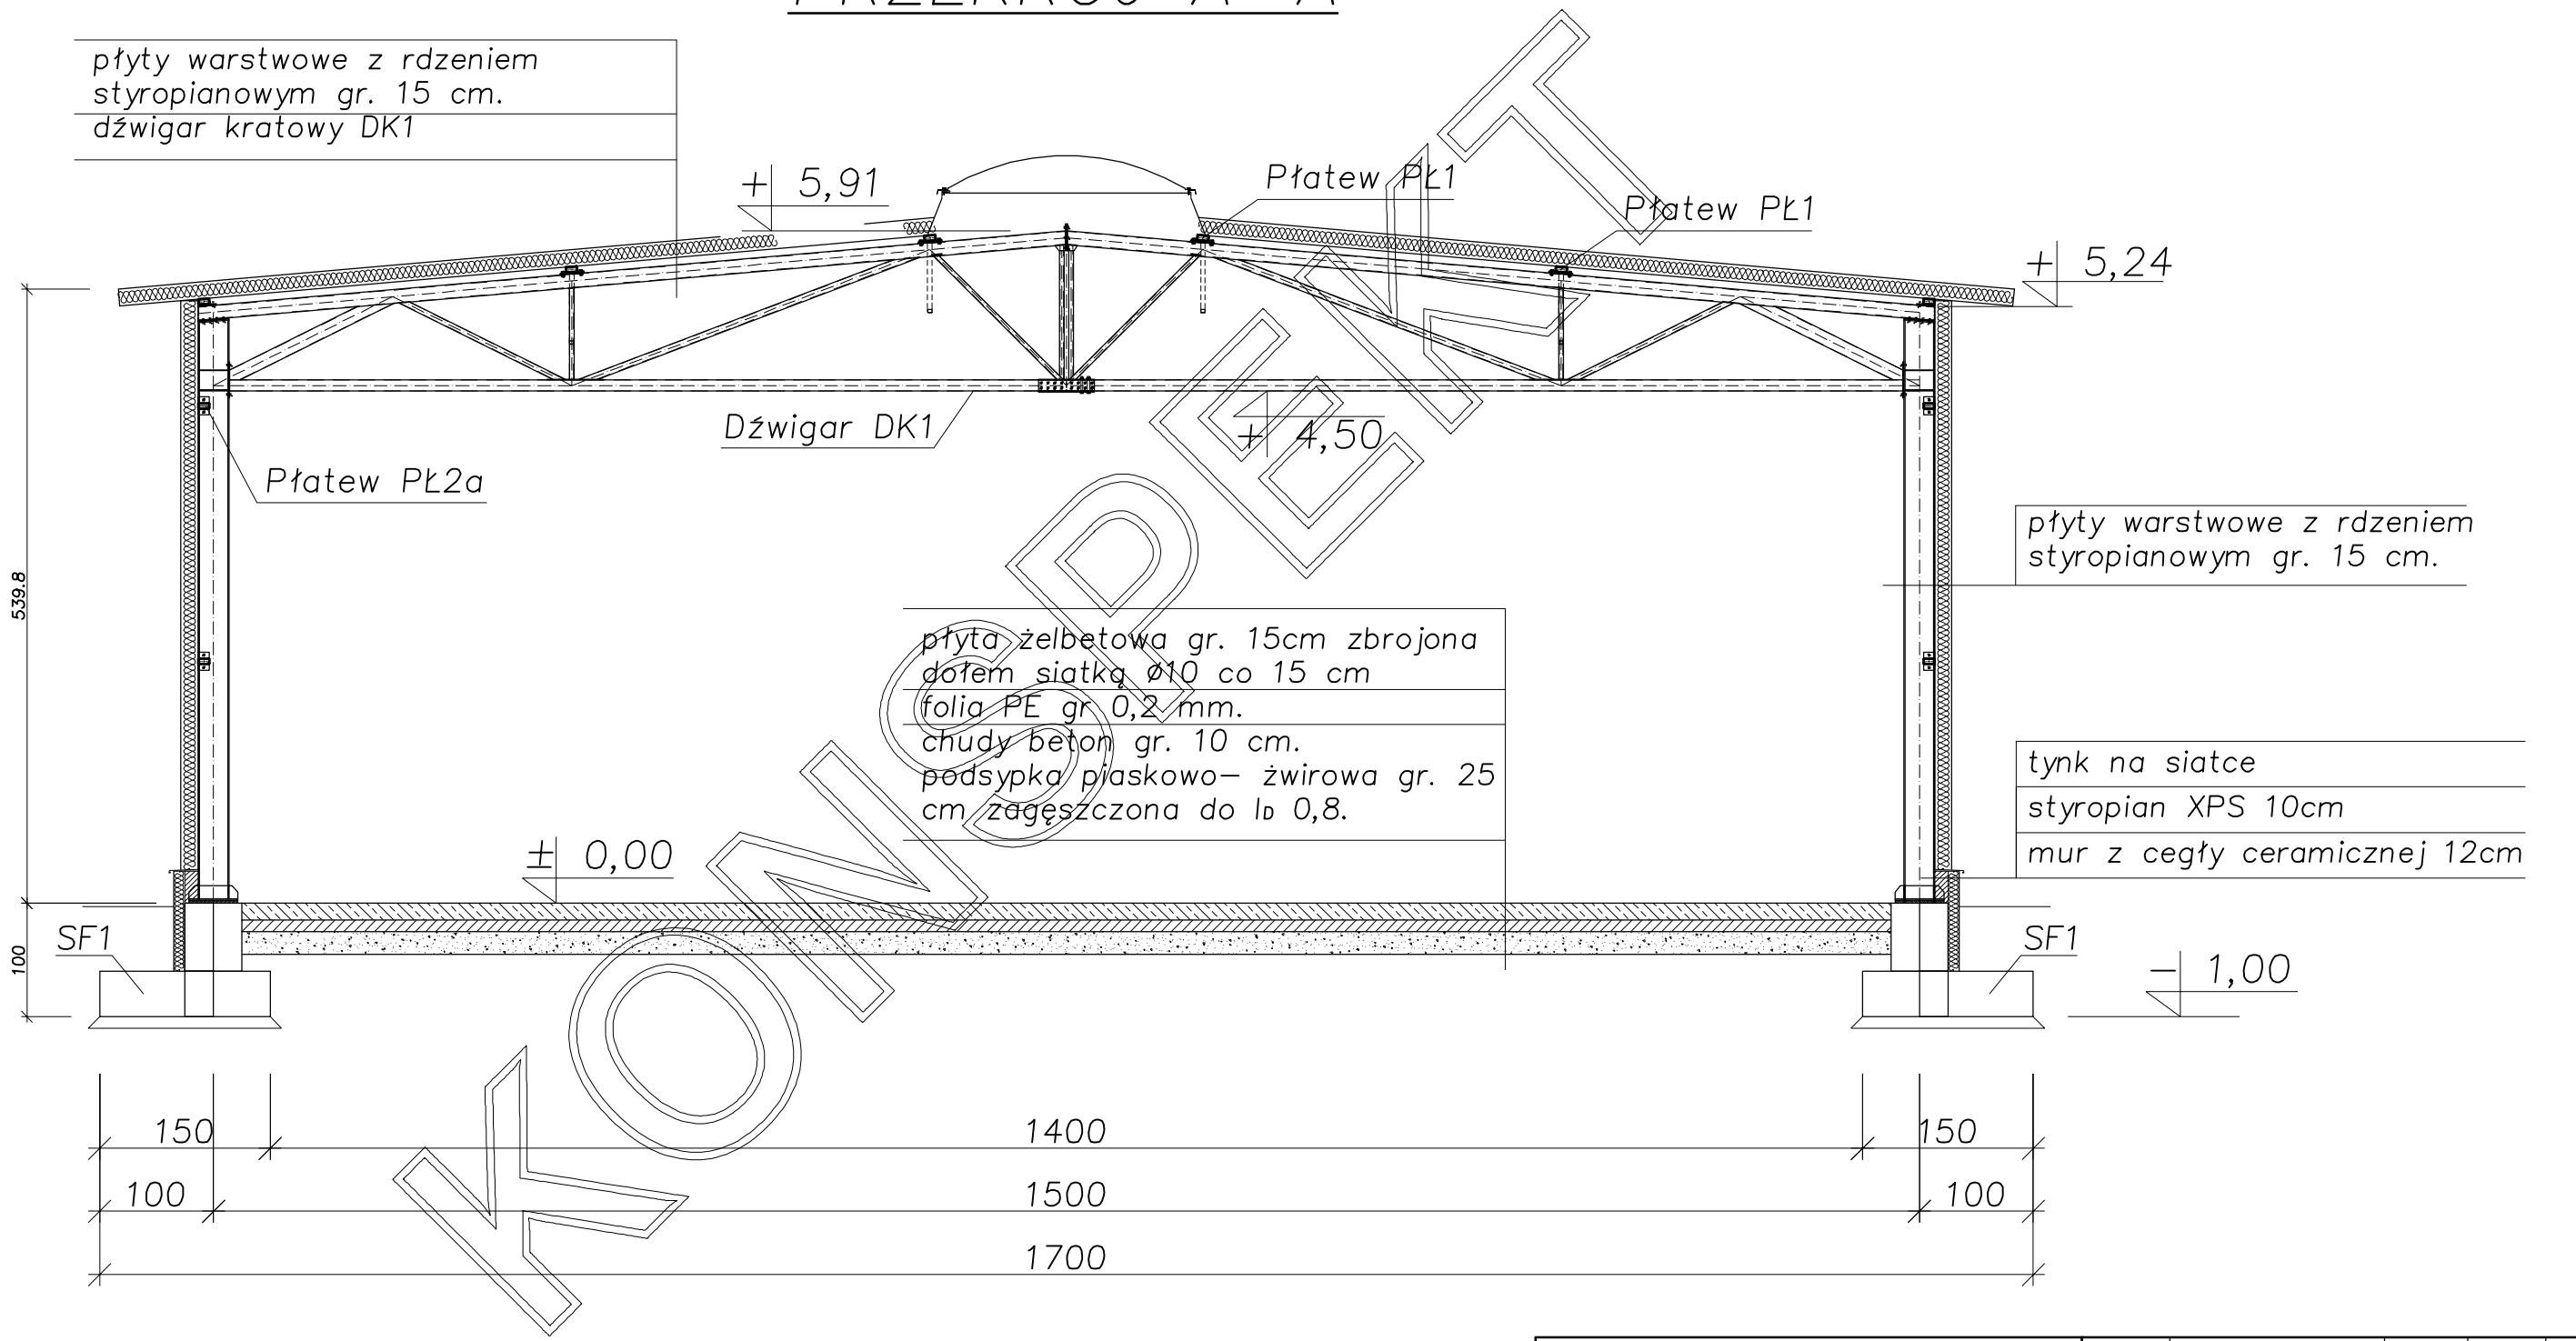

KONSPEKT

PRACOWNIA PROJEKTOWA
Konspekt
43–608 JAWORZNO
Ul. DĄB 67
tel. 616–70–42, kom. 0–605–278–447

	IMIĘ I NAZWISKO	NR. UPRAWN.	DATA	PODPIS
PROJEKTOWAŁ				
SPRAWDZAJĄCY				

Nazwa i adres obiektu budowlanego

Inwestor

Format: A3+

Skala 1:50

Nazwa rysunku: PRZEKRÓJ A–A

Nr rys. A?