RZUT PRZYZIEMIA

SKALA 1:100

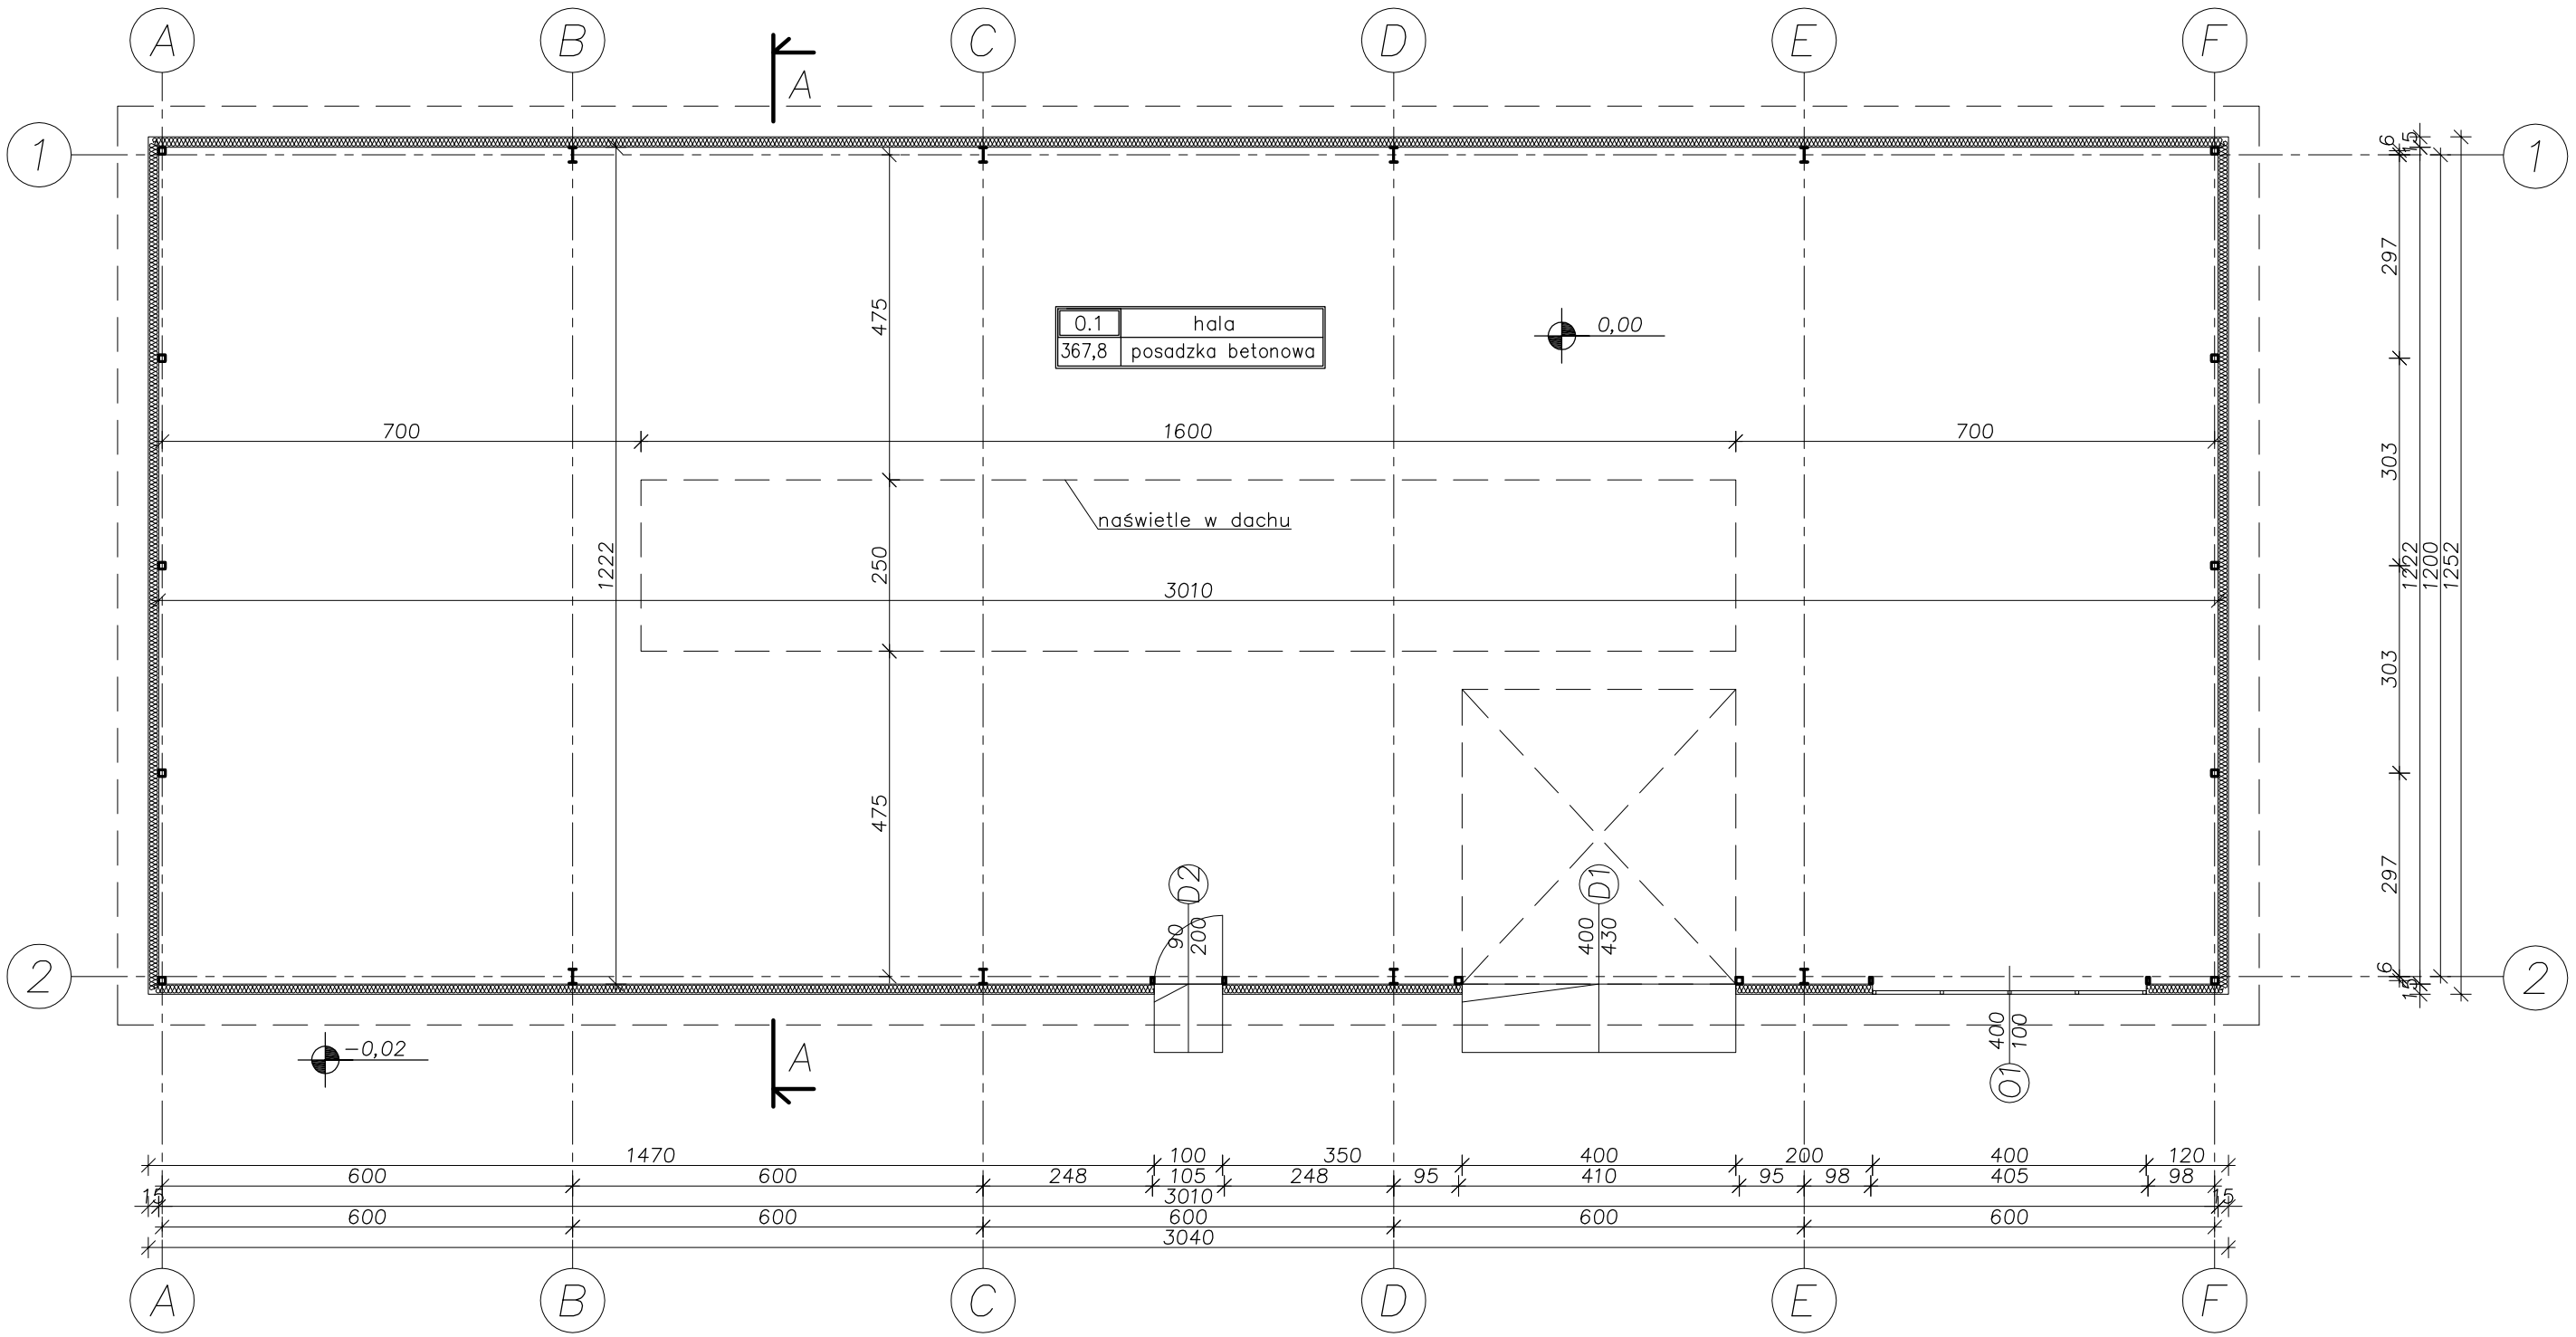

HALE STALOWE PROJEKTOWANIE • WYKONAWSTWO www.konspekt.eu	tel.: 32/616-70-42 adres: 43-608 JAWORZNO UL.DĄB 9a			
	IMIĘ I NAZWISKO	NR. UPRAWN.	DATA	PODPIS
PROJEKTOWAŁ:	mgr inż. Michał Żaliński			
SPRAWDZIŁ:	inż. Marcin Kordaszewski			

Nazwa i adres obiektu budowlanego

PROJEKT TYPOWY HALI 12x30m

Inwestor	Format:	Skala	Nazwa rysunku	Nr rys.
...	A3	1:100	RZUT PRZYZIEMIA	A1