


# RZUT PRZYZIEMIA

SKALA 1:100

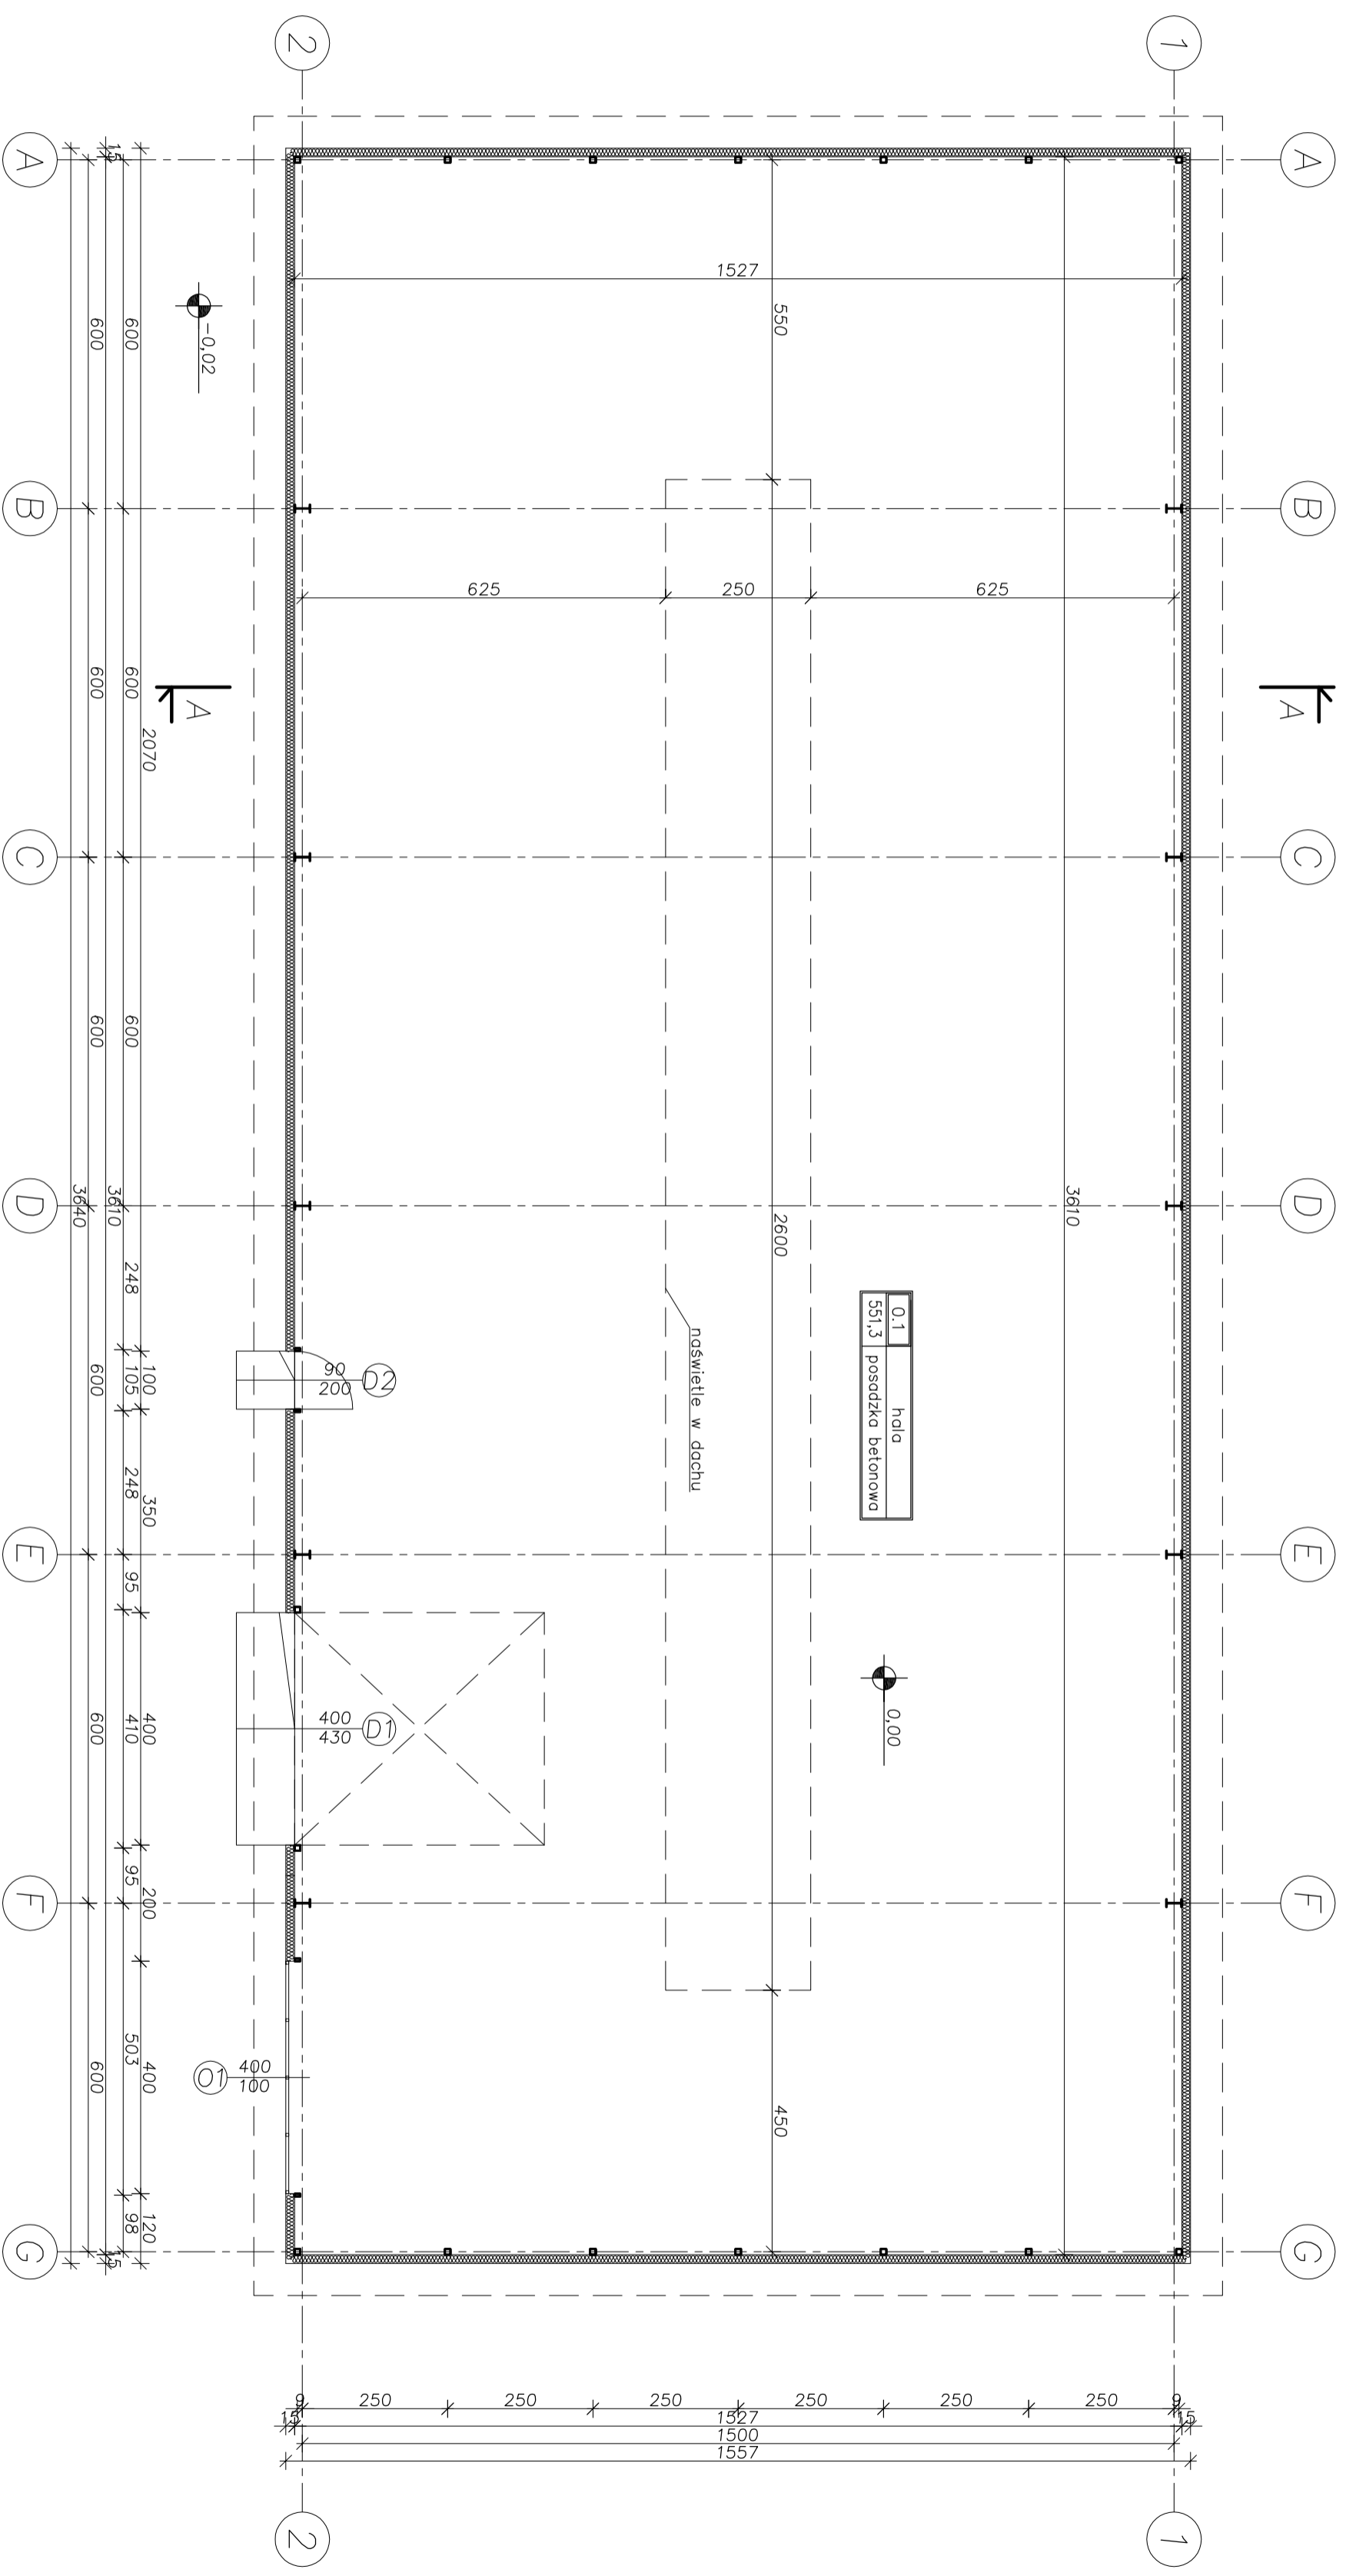

|   |     |  |    |  |       |   |  |
|---|-----|--|----|--|-------|---|--|
| <b>HALE STALOWE</b><br>PROJEKTOWANIE • WYKONANSTWO<br>www.konspekt.eu |     | tel.: 32/616-70-42<br>adres: 43-608 JAWORZNO<br>UL. DĄB 9a |    | IMIĘ I NAZWISKO<br>mgr inż. Michał Zieliński<br>SPRAWDZIŁ: inż. Marcin Kordaszewski<br>Nazwa i adres obiektu budowlanego |       | NR. UPRAWN.<br>DATA<br>PODPIS           |  |
| Investor  | ... | Format:  | A2 | Skala  | 1:100 | Nazwa rysunku<br><b>RZUT PRZYZIEMIA</b> |  |
| PROJEKT TYPOWY HALI 15x36m  |     |  |    |  |       | Nr rys.<br><b>A1</b>                    |  |