


PRZEKRÓJ A-A

SKALA 1:100

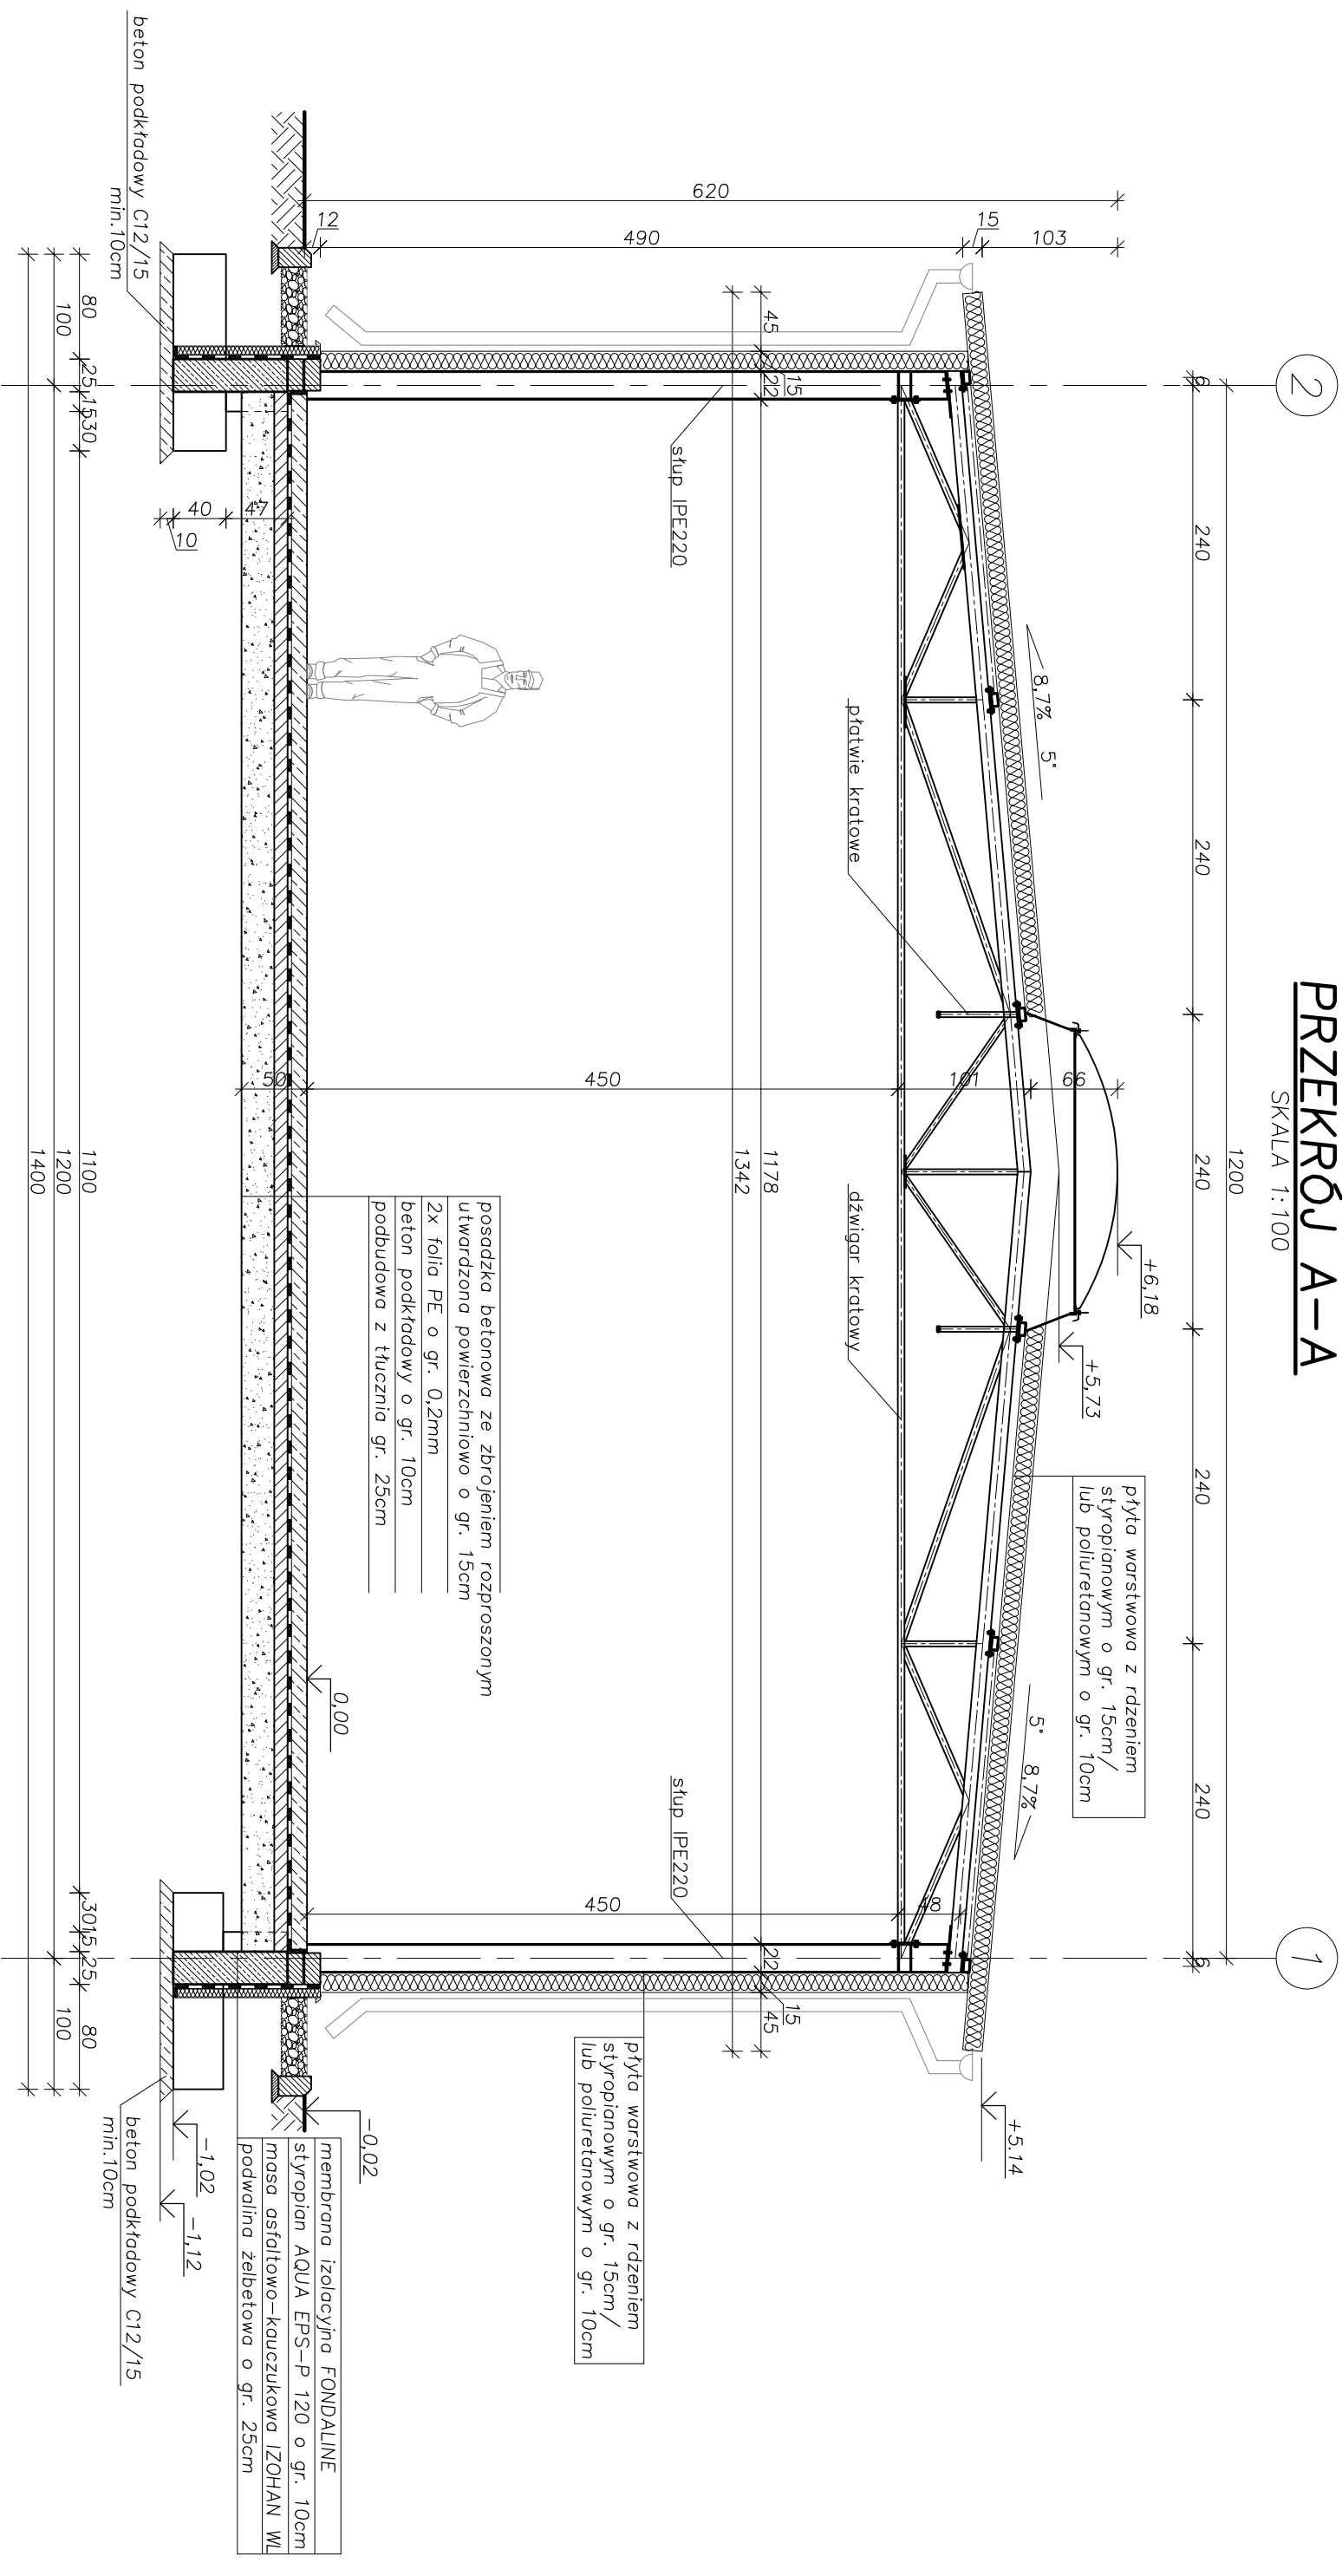

HALE STALOWE
PROJEKTOWANIE • WYKONAWSTWO
www.konspekt.eu

tel.:
32/616-70-42
adres:
43-608 JAWORZNO
UL. DĄB 9a

| IMIE I NAZWISKO | NR. UPRAWN. | DATA | PODPIS |
|---------------------------|-------------|------|--------|
| mgr inż. Michał Zieliński | | | |
| inż. Marcin Kordaszewski | | | |

PROJEKT TYPOWY HALLI 12x30m

| | | | | | | | | | |
|----------|-----|---------|----|-------|------|---------------|--------------|---------|----|
| Investor | ... | Format: | A3 | Skala | 1:50 | Nazwa rysunku | PRZEKRÓJ A-A | Nr rys. | A2 |
|----------|-----|---------|----|-------|------|---------------|--------------|---------|----|