PRZEKRÓJ A–A

SKALA 1:100

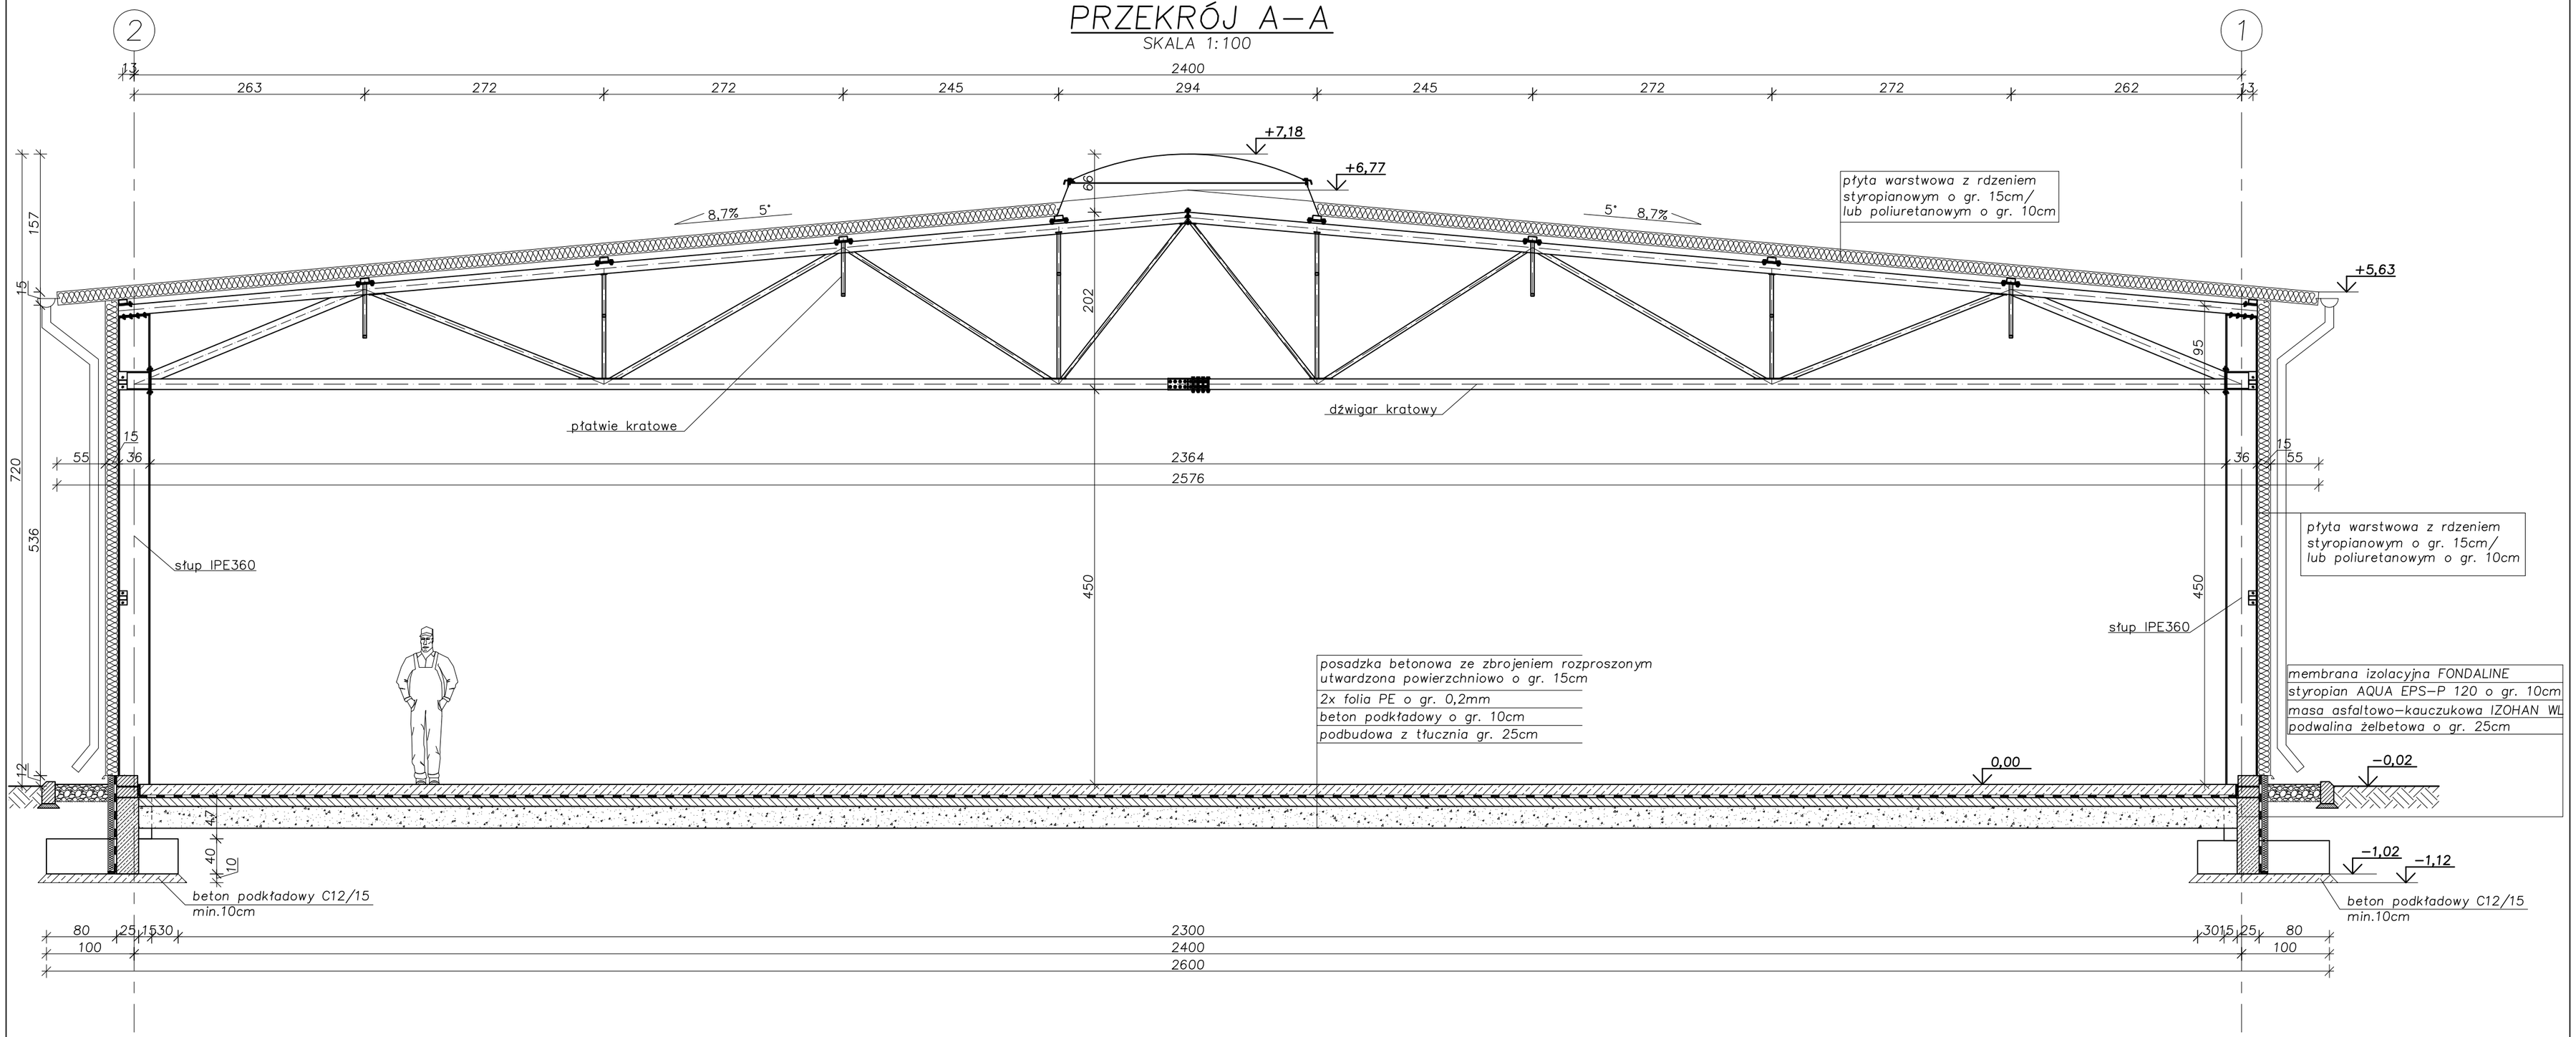

HALE STALOWE PROJEKTOWANIE • WYKONAWSTWO www.konspekt.eu	tel.: 32/616–70–42 adres: 43–608 JAWORZNO UL.DĄB 9a			
		IMIĘ I NAZWISKO	NR. UPRAWN.	DATA / PODPIS
		PROJEKTOWAŁ: mgr inż. Michał Żaliński		
		SPRAWDZIŁ: inż. Marcin Kordaszewski		
		Nazwa i adres obiektu budowlanego PROJEKT TYPOWY HALI 24x60m		
Inwestor ...	Format: A2	Skala 1:50	Nazwa rysunku PRZEKRÓJ A–A	Nr rys. A2