


RZUT PRZYZIEMI

SKALA 1:100

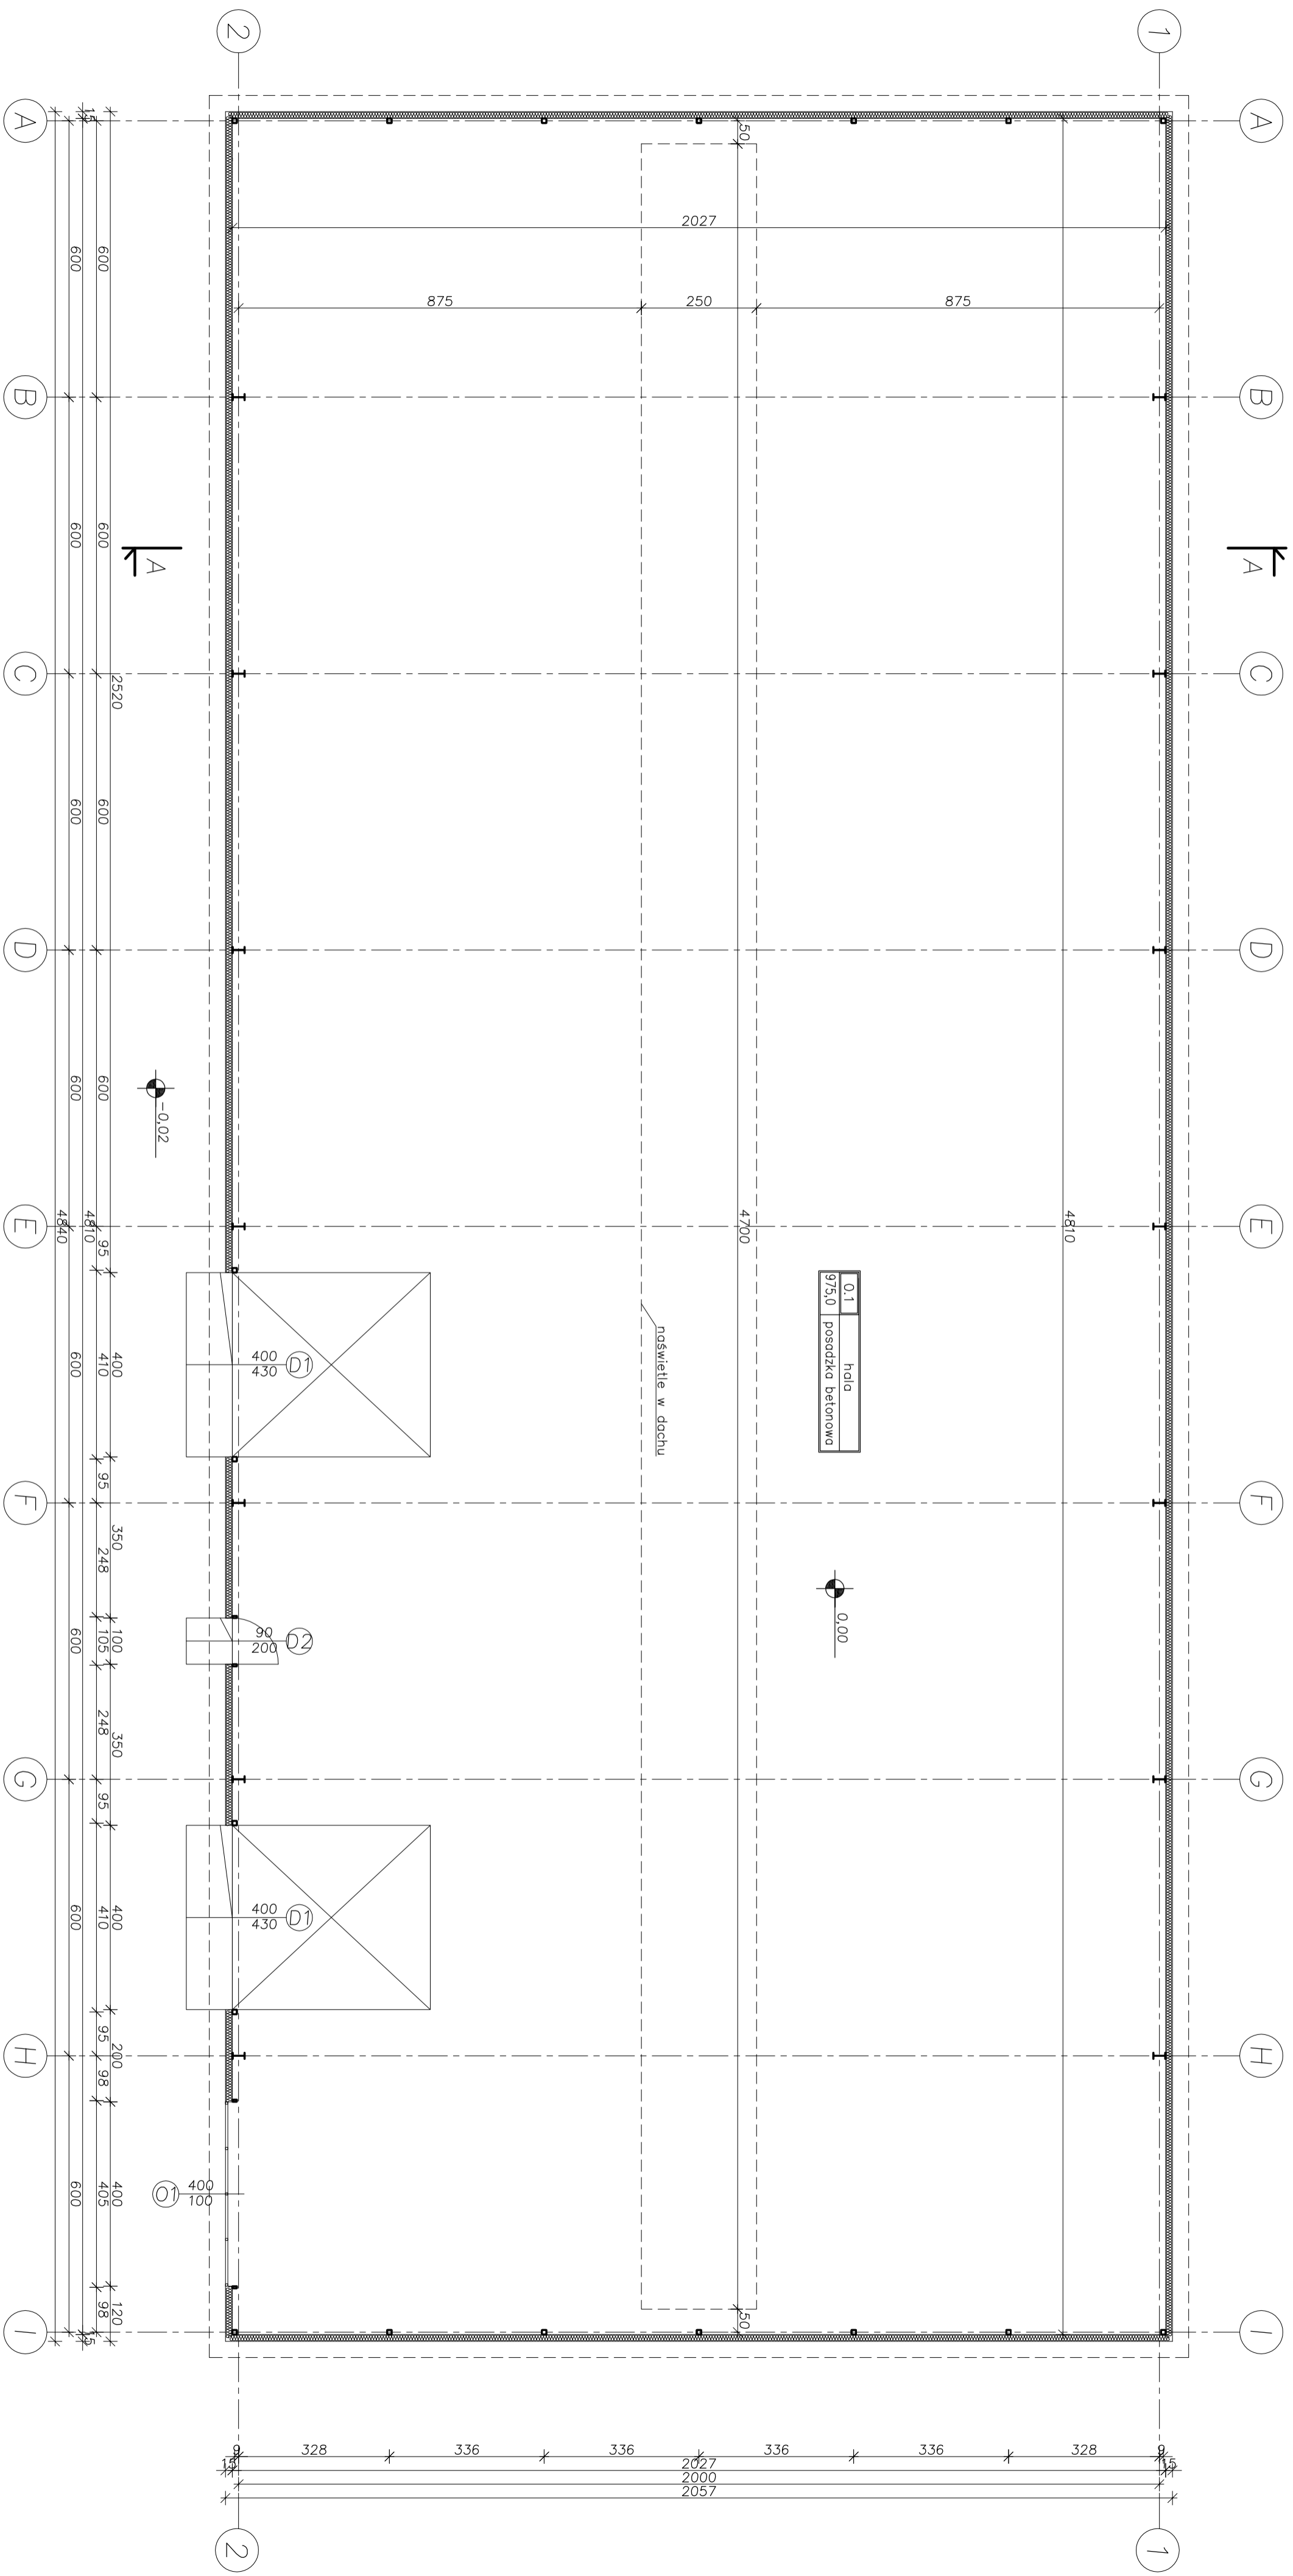

HALE STALOWE
PROJEKTOWANIE • WYKONANSTWO
www.konspekt.eu

tel.: 32/616-70-42
adres: 43-608 JAWORZNO
UL. DĄB 9a

IMIE I NAZWISKO
PROJEKTOWAŁ: **mgr inż. Michał Zieliński**
SPRAWDZIŁ: **inż. Marcin Kordaszewski**
Nazwa i adres obiektu budowlanego

PROJEKT TYPOWY HALI 20x48m

NR. UPRAWN. DATA PODPIS

Investor

Format:

Skala

Nazwa rysunku

Nr rys.

...

A2

1:100

RZUT PRZYZIEMIA

A1