


RZUT PRZYZIEMIA

SKALA 1:100

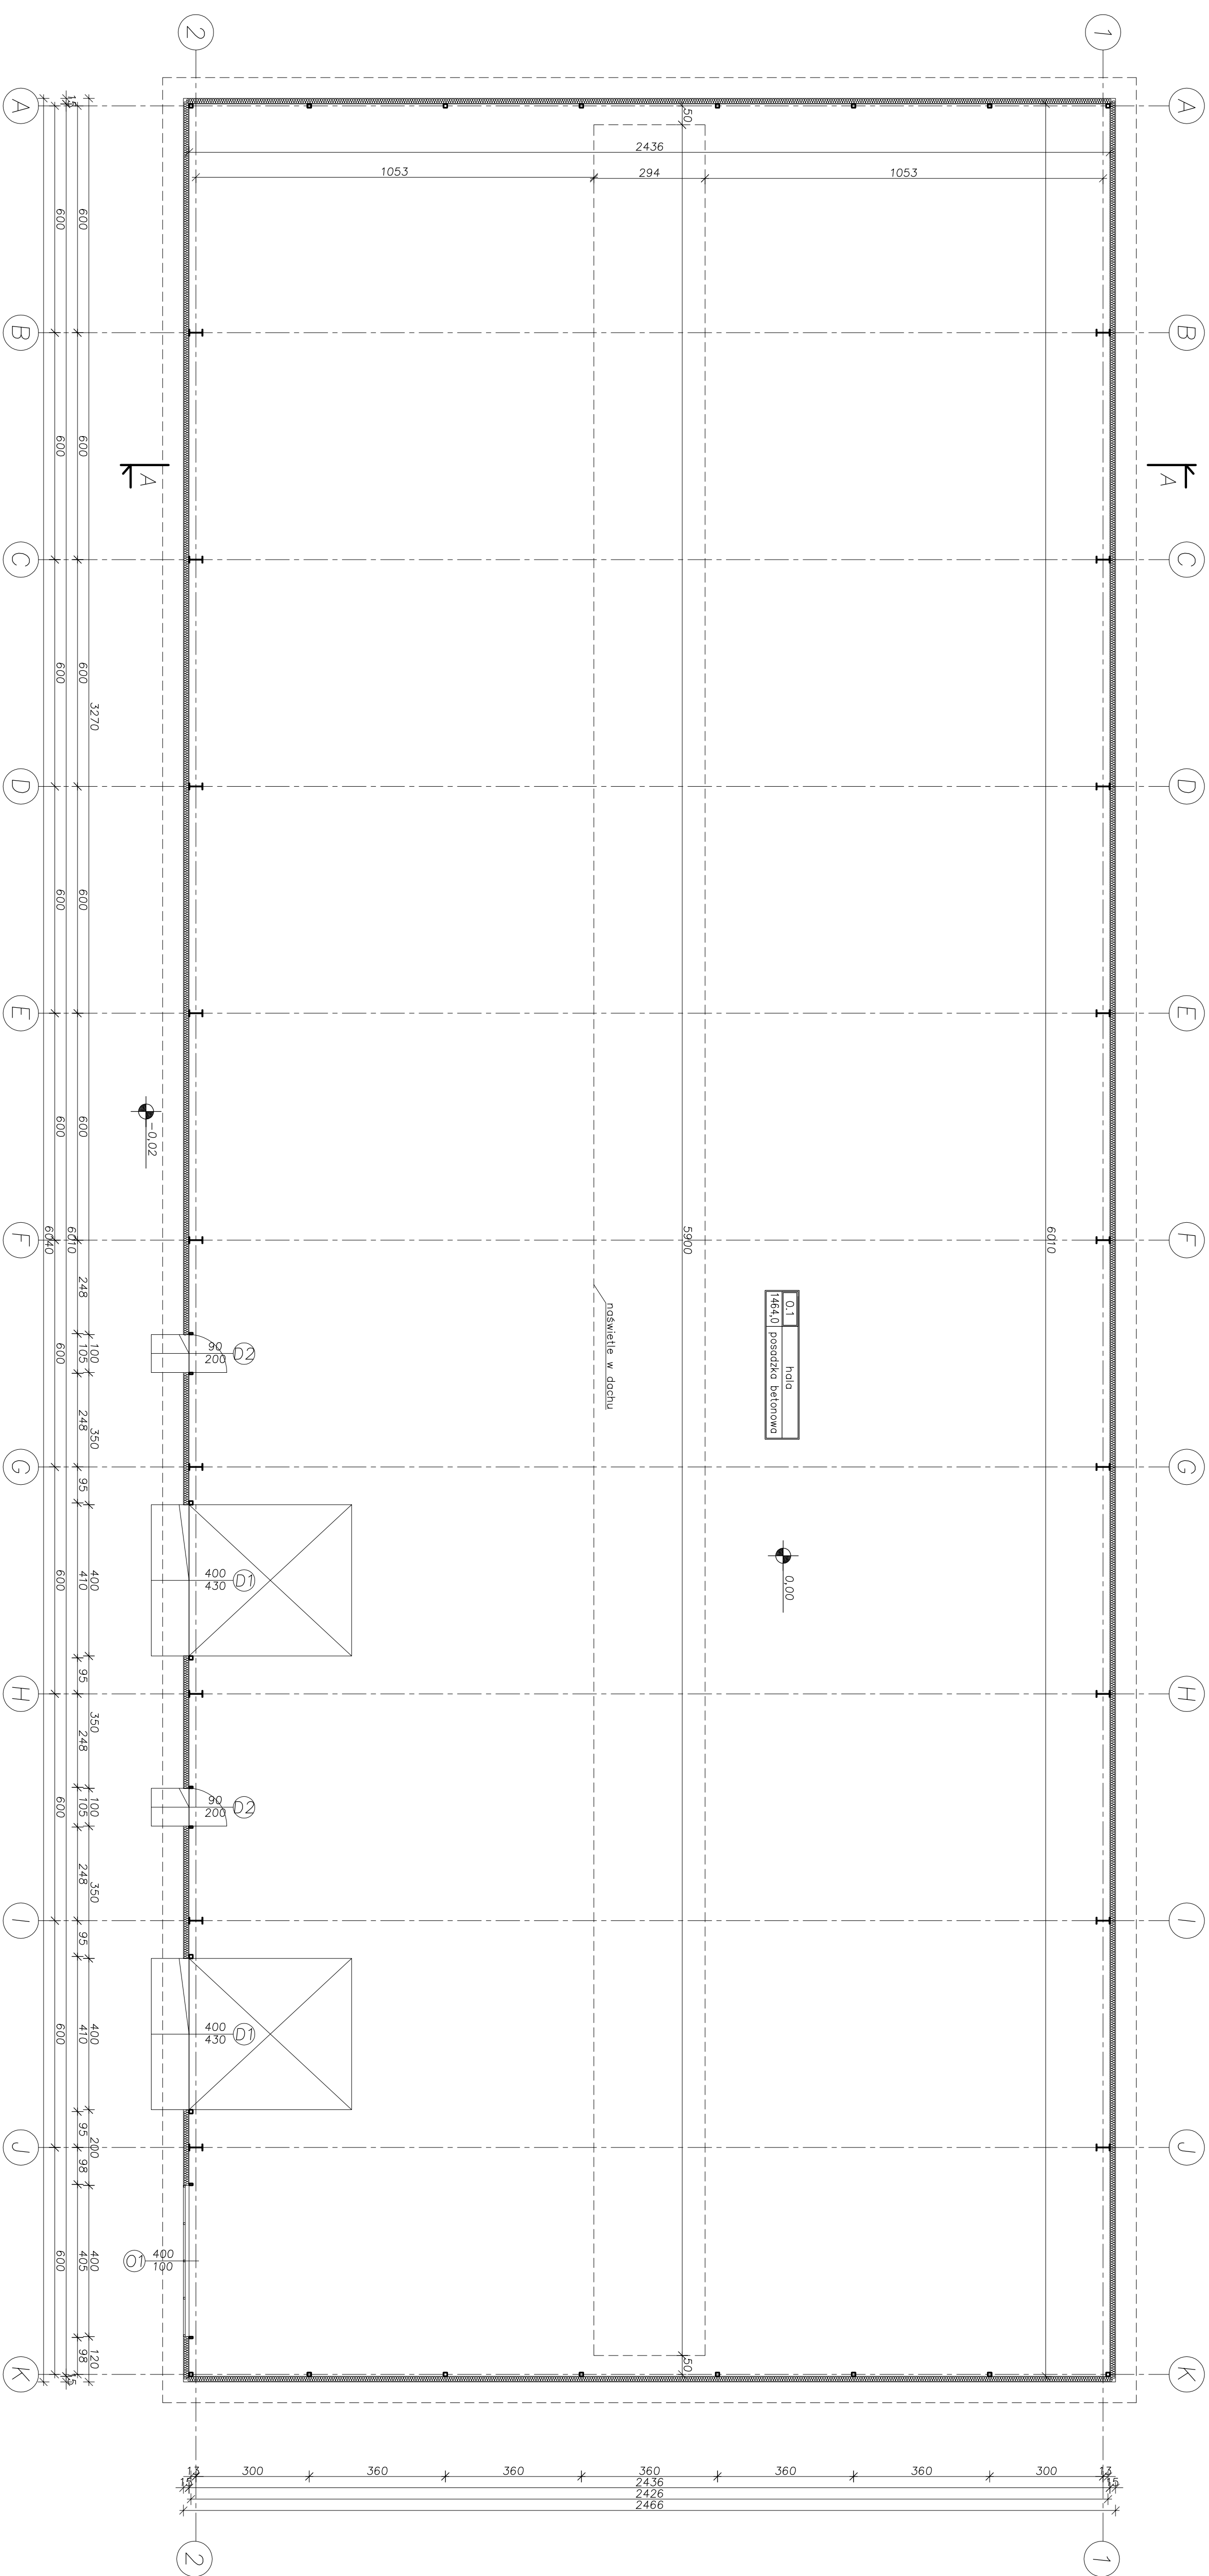

RALE STALOWE
 PROJEKTOWANIE I WYKONANIE
 www.konspekt.eu

tel.: 32/616-70-42
 adres: 608 JAWORZNO
 UL. DĄB 9a

Investor: ...
 Format: A1
 Skala: 1:100

Nazwa rysunku: RZUT PRZYZIEMIA
 Nr rys.: A1