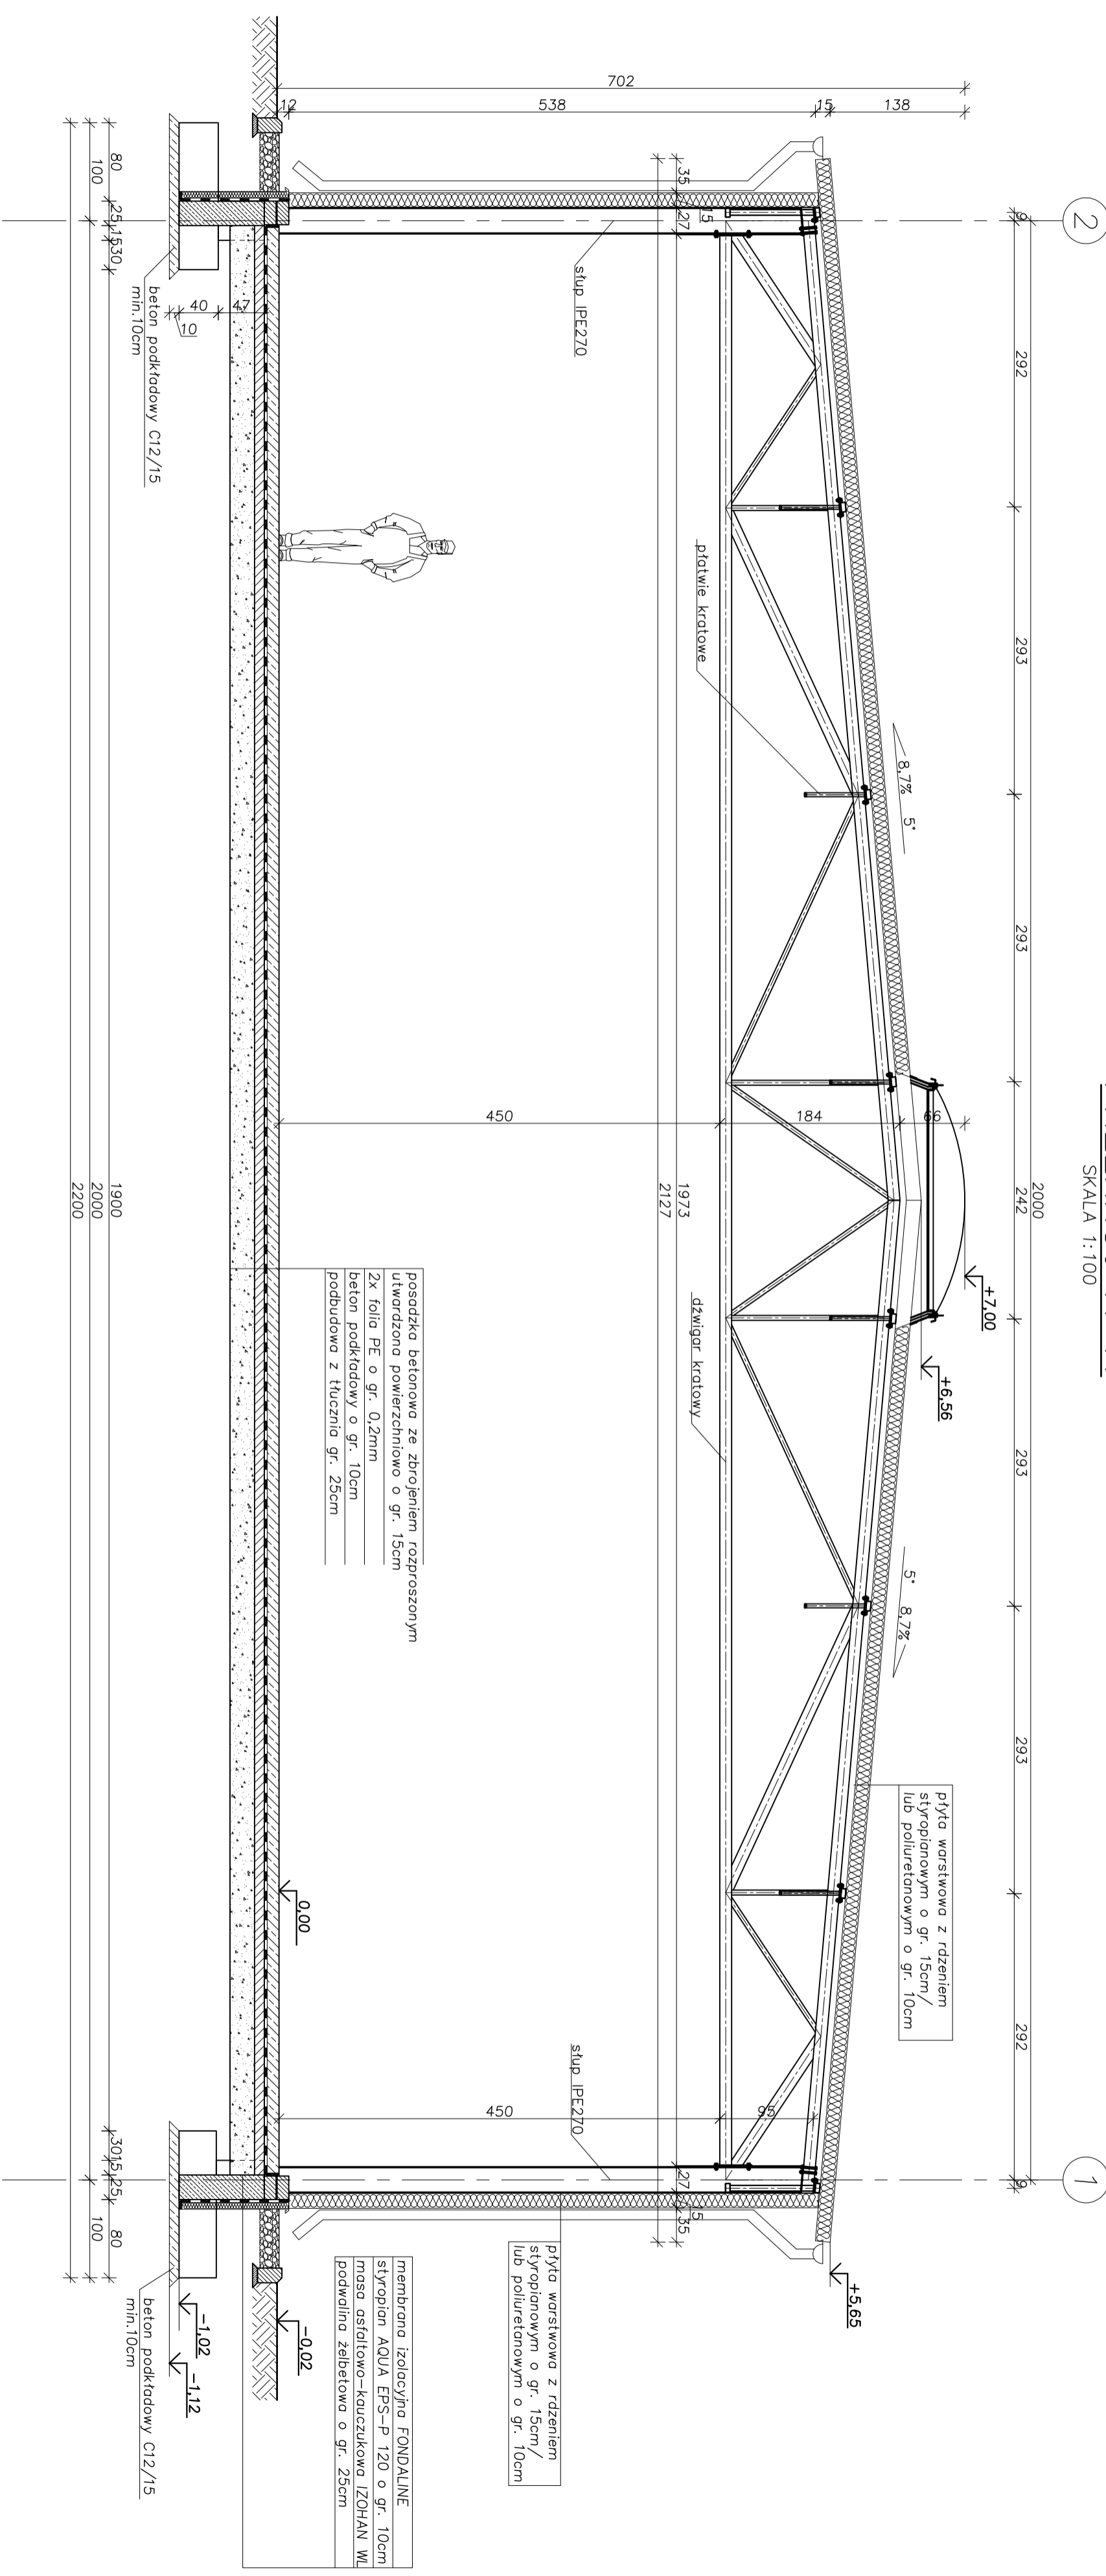


2

PRZEKRÓJ A-A
SKALA 1:100

HALE STAŁOWE
PROJEKTOWANIE • WYKONANSTWO
www.konspekt.eu

tel.: 32/616-70-42
adres: 43-608 JAWORZNO
UL. DĄB 9a

IMIĘ I NAZWISKO
PROJEKTOWAŁ: mgr inż. Michał Zieliński
SPRAWDZIŁ: inż. Marcin Kordaszewski

NR. UPRAWN.

DATA

PODPIS

PROJEKT TYPOWY HALI 20x48m

Inwestor

...

Format:

A2

Skala

1:50

Nazwa rysunku

PRZEKRÓJ A-A

Nr rys.

A2